


CONSTRUCTION DE 15 LOGEMENTS
EN HABITATION PARTICIPATIF


ACIGNE

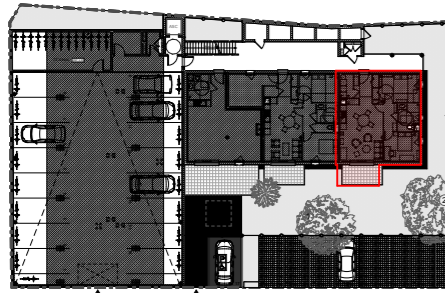

Pièces	Surfaces
Cellier	3,06
Chambre 1 +Pl.	11,89
Chambre 2	10,36
Degt.	3,61
Entrée +Pl.	5,69
SdB/WC	5,64
Séjour/Cuisine	25,00
	65,25 m ²

Numéro	0.01
Niveau	RDC
Type	T3

19/08/2024

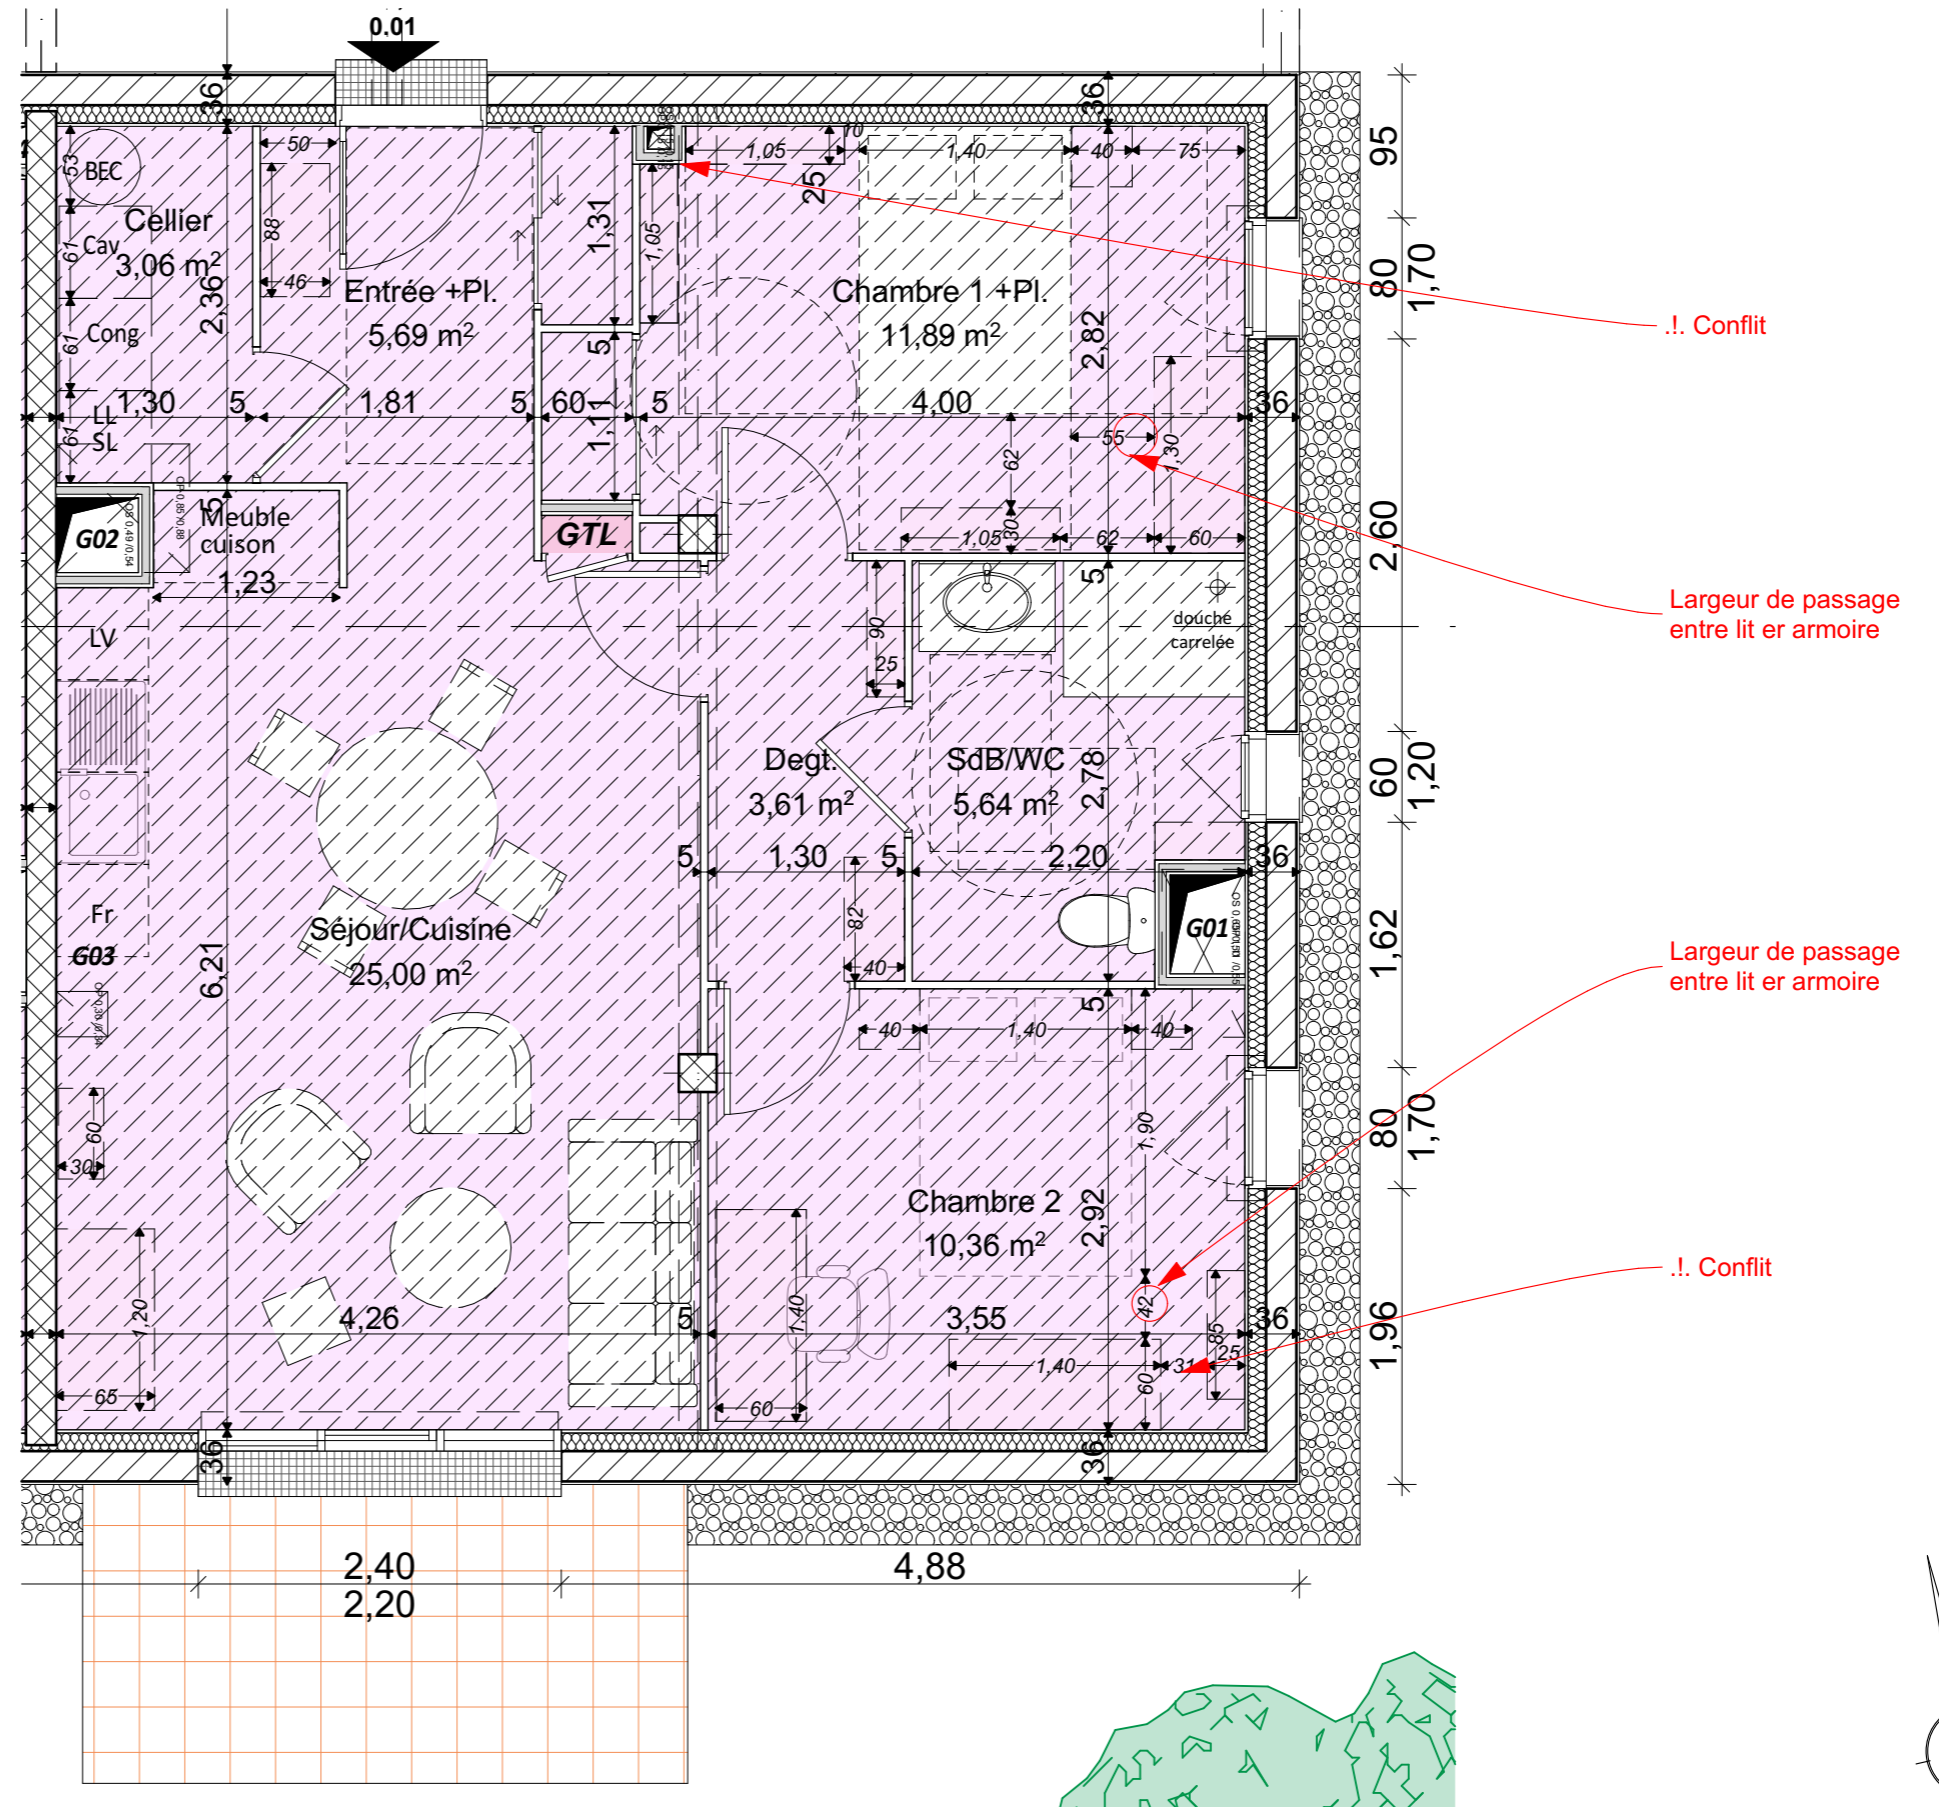

En fonction des nécessités techniques de la réalisation, des modifications sont susceptibles d'être apportées à ces plans. Les différences de moins de 5% sur les surfaces exprimées sur plans seront tenues pour admissibles et ne pourront fonder aucune réclamation. DOCUMENT NON CONTRACTUEL.