


CONSTRUCTION DE 15 LOGEMENTS
EN HABITATION PARTICIPATIF

ACIGNE



REPAIRES Architecture
Gwenola Gicquel Architecte
10b rue Alain Gerbault
35 000 RENNES
TEL : 02 99 78 37 18
Site: 500 136 530 - N°F 71112

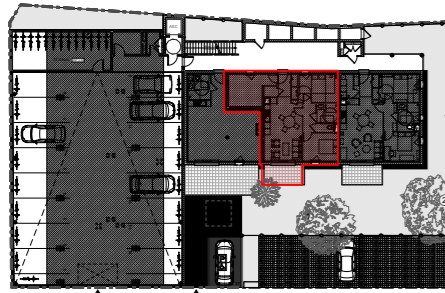


Pièces	Surfaces
Cellier	1,37
Chambre 1 +Pl.	11,90
Chambre 2	9,79
Chambre 3	12,24
Degt.	3,50
Entrée +Pl.	4,66
SdB	4,29
Séjour/Cuisine	22,15
WC	1,58
	71,48 m ²

Numéro 0.02

Niveau RDC

Type T4

19/08/2024

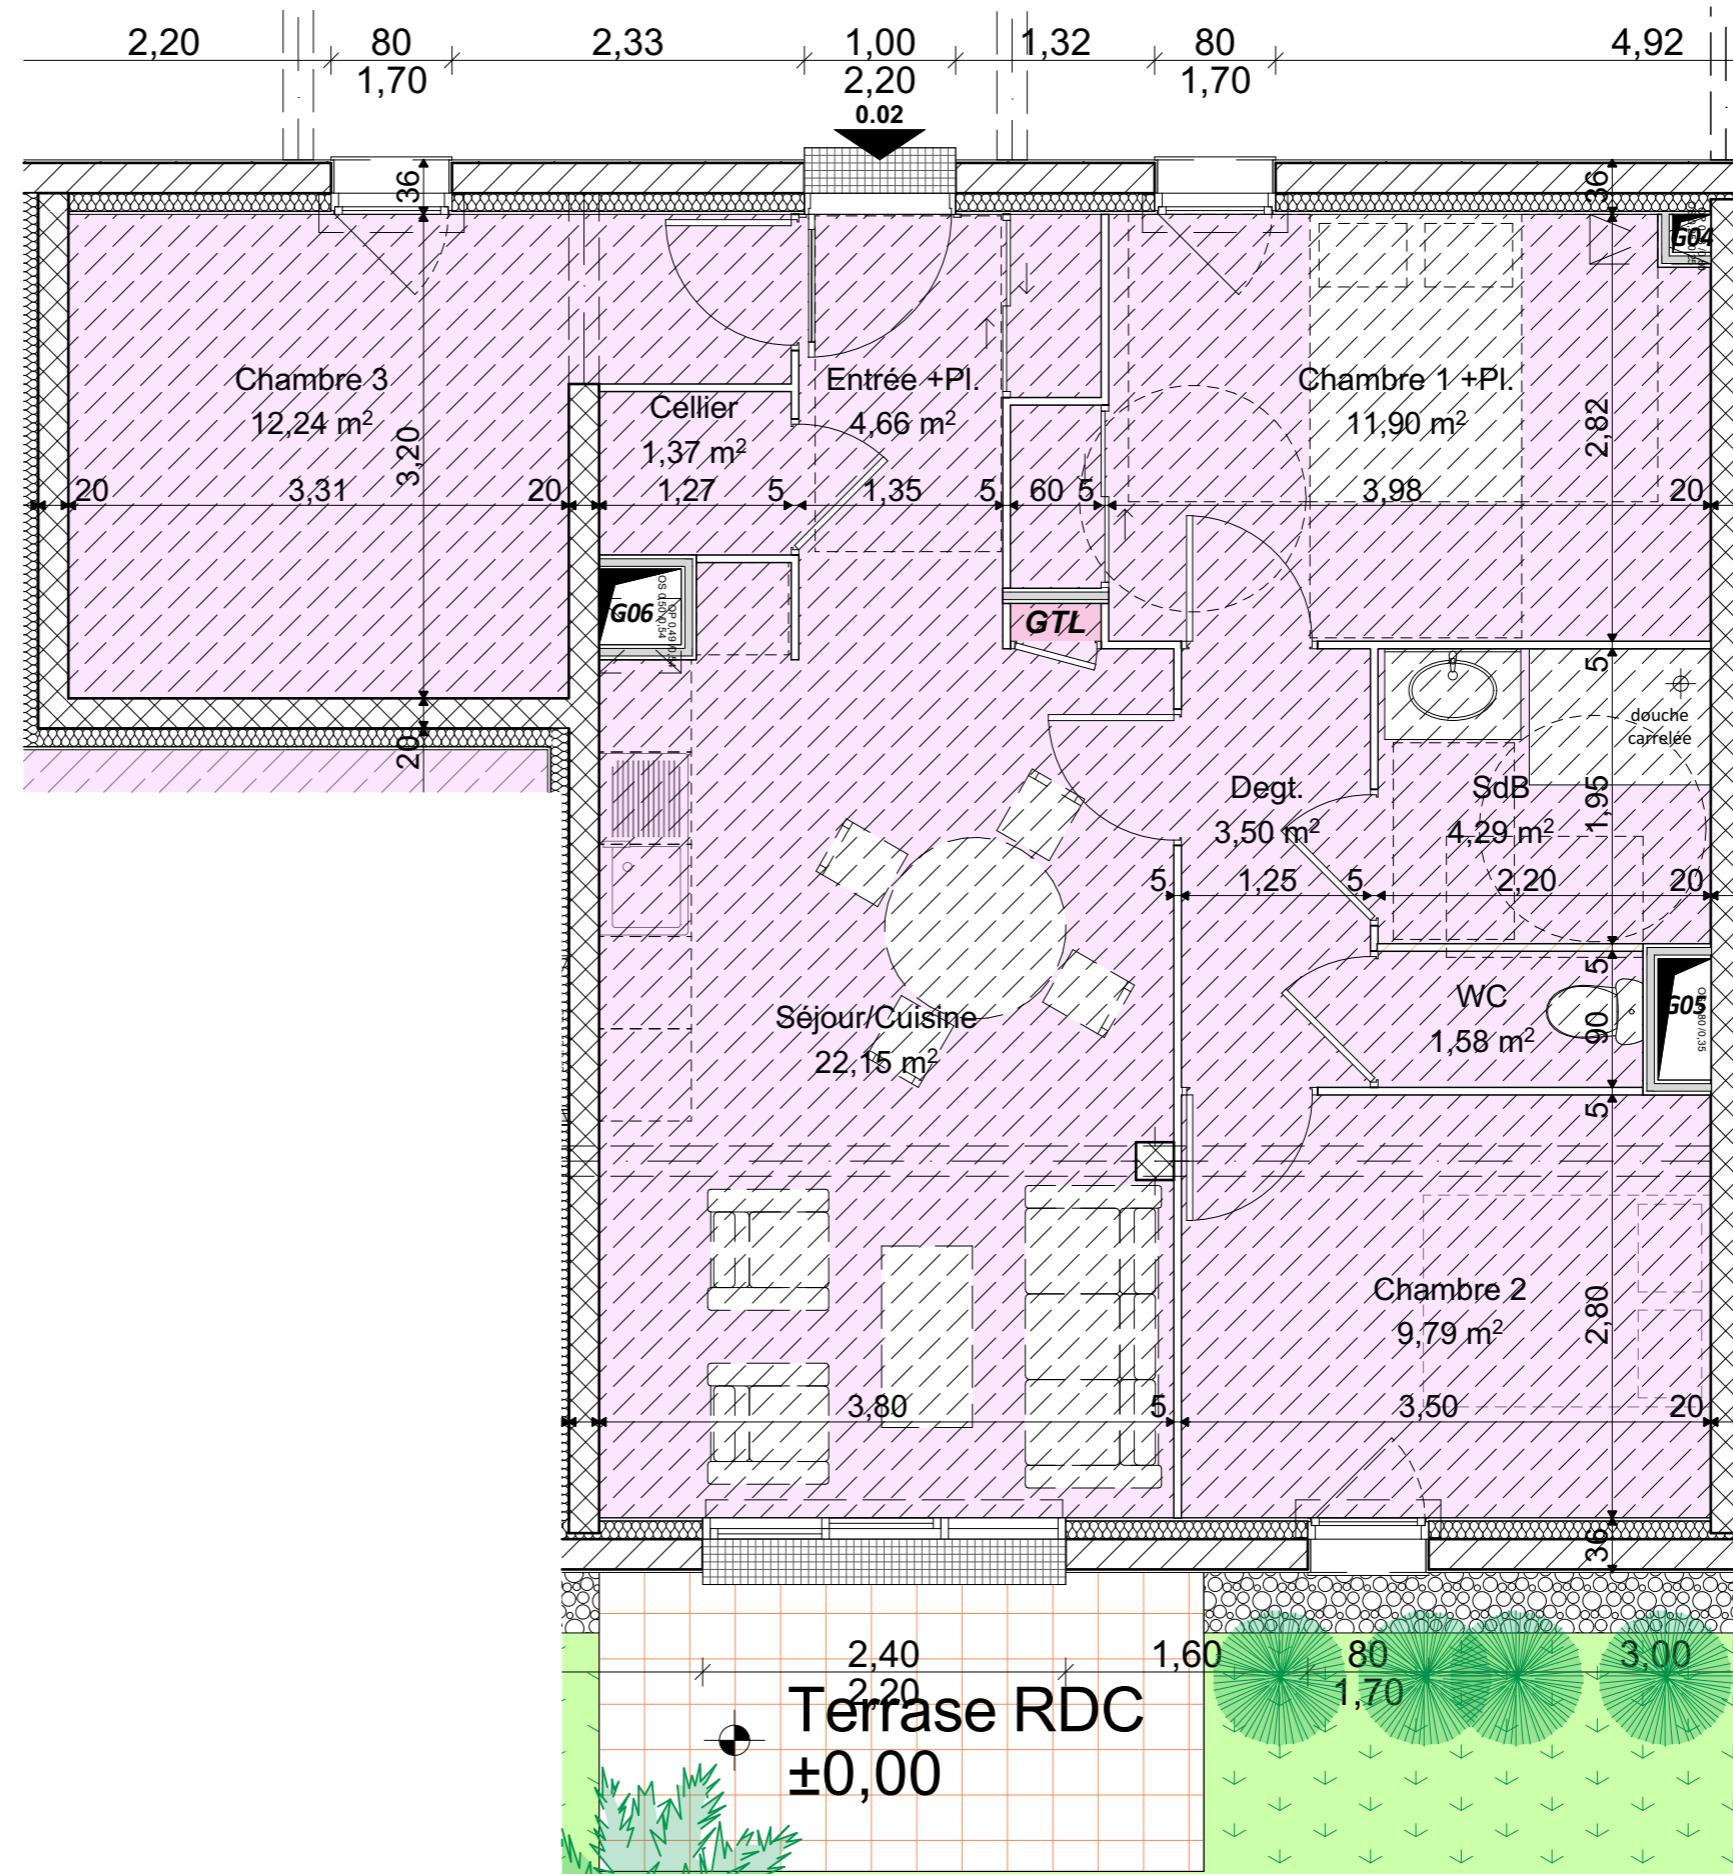

En fonction des nécessités techniques de la réalisation, des modifications sont susceptibles d'être apportées à ces plans. Les différences de moins de 5% sur les surfaces exprimées sur plans seronttenues pour admissibles et ne pourront fonder aucune réclamation. DOCUMENT NON CONTRACTUEL.