


CONSTRUCTION DE 15 LOGEMENTS
EN HABITATION PARTICIPATIF

ACIGNE





REPAIRES
Gwenola Gicquel Architecte
10b rue Alain Gerbault
35 000 RENNES
TEL : 02 99 78 37 18
Site: 500 136 530 - N°F 7111 Z

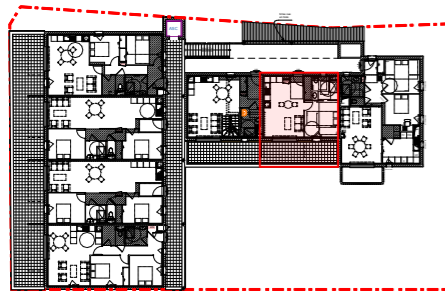

Pièces	Surfaces
Chambre	12,13
Entrée +Pl.	3,65
SdB/WC	5,74
Séjour/Cuisine	20,74
	42,26 m ²

Numéro	1.02
Niveau	R+1
Type	T2

19/08/2024

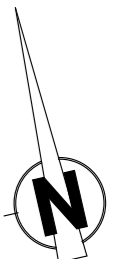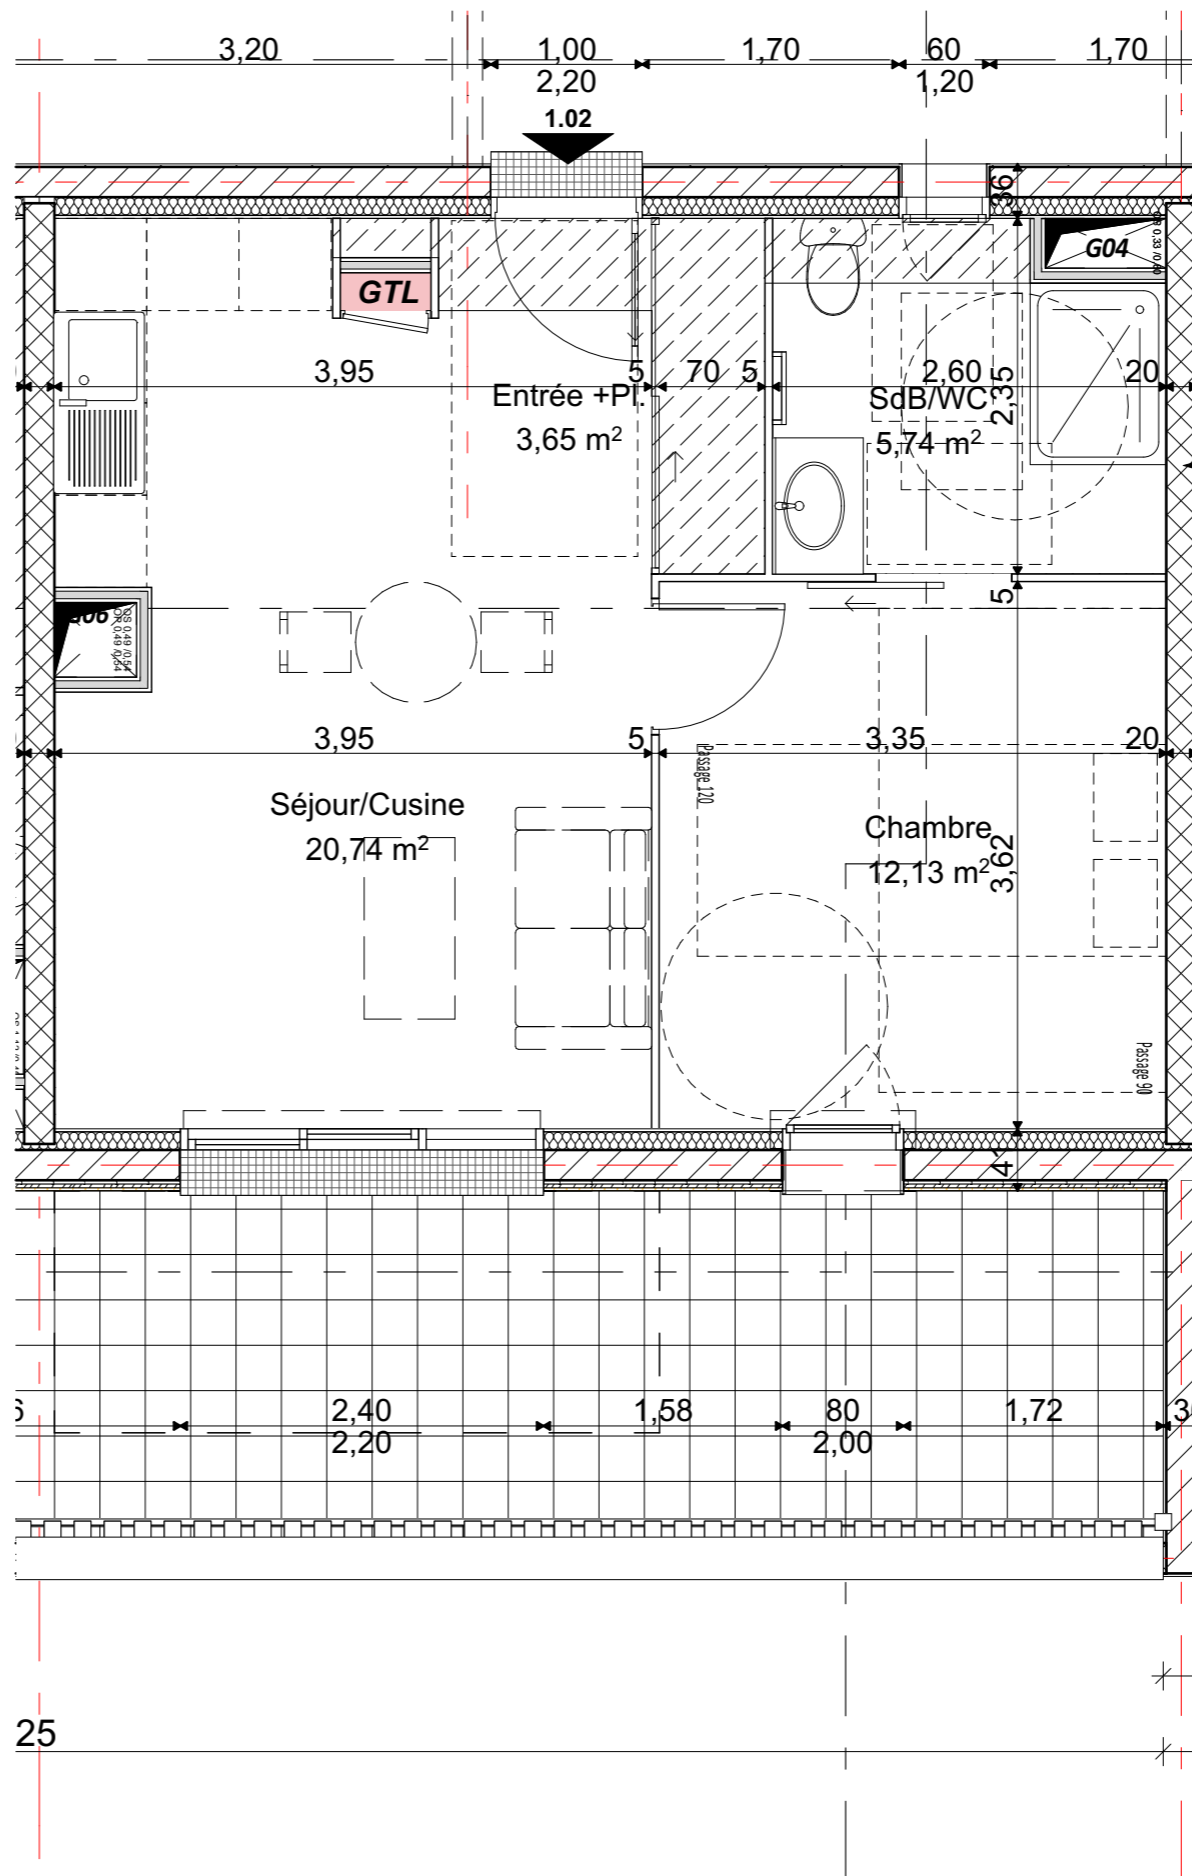

En fonction des nécessités techniques de la réalisation, des modifications sont susceptibles d'être apportées à ces plans. Les différences de moins de 5% sur les surfaces exprimées sur plans seront tenues pour admissibles et ne pourront fonder aucune réclamation. DOCUMENT NON CONTRACTUEL.