


CONSTRUCTION DE 15 LOGEMENTS  
EN HABITATION PARTICIPATIF

ACIGNE

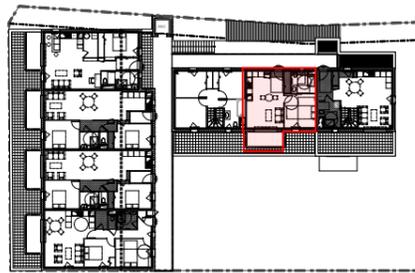

Pièces Surfaces


Chambre	12,13
Entrée +PI.	3,65
SdB/WC	5,74
Séjour/Cuisine	20,74
	42,26 m <sup>2</sup>

Numéro 2.02

Niveau ATTIQUE

Type T2

19/08/2024

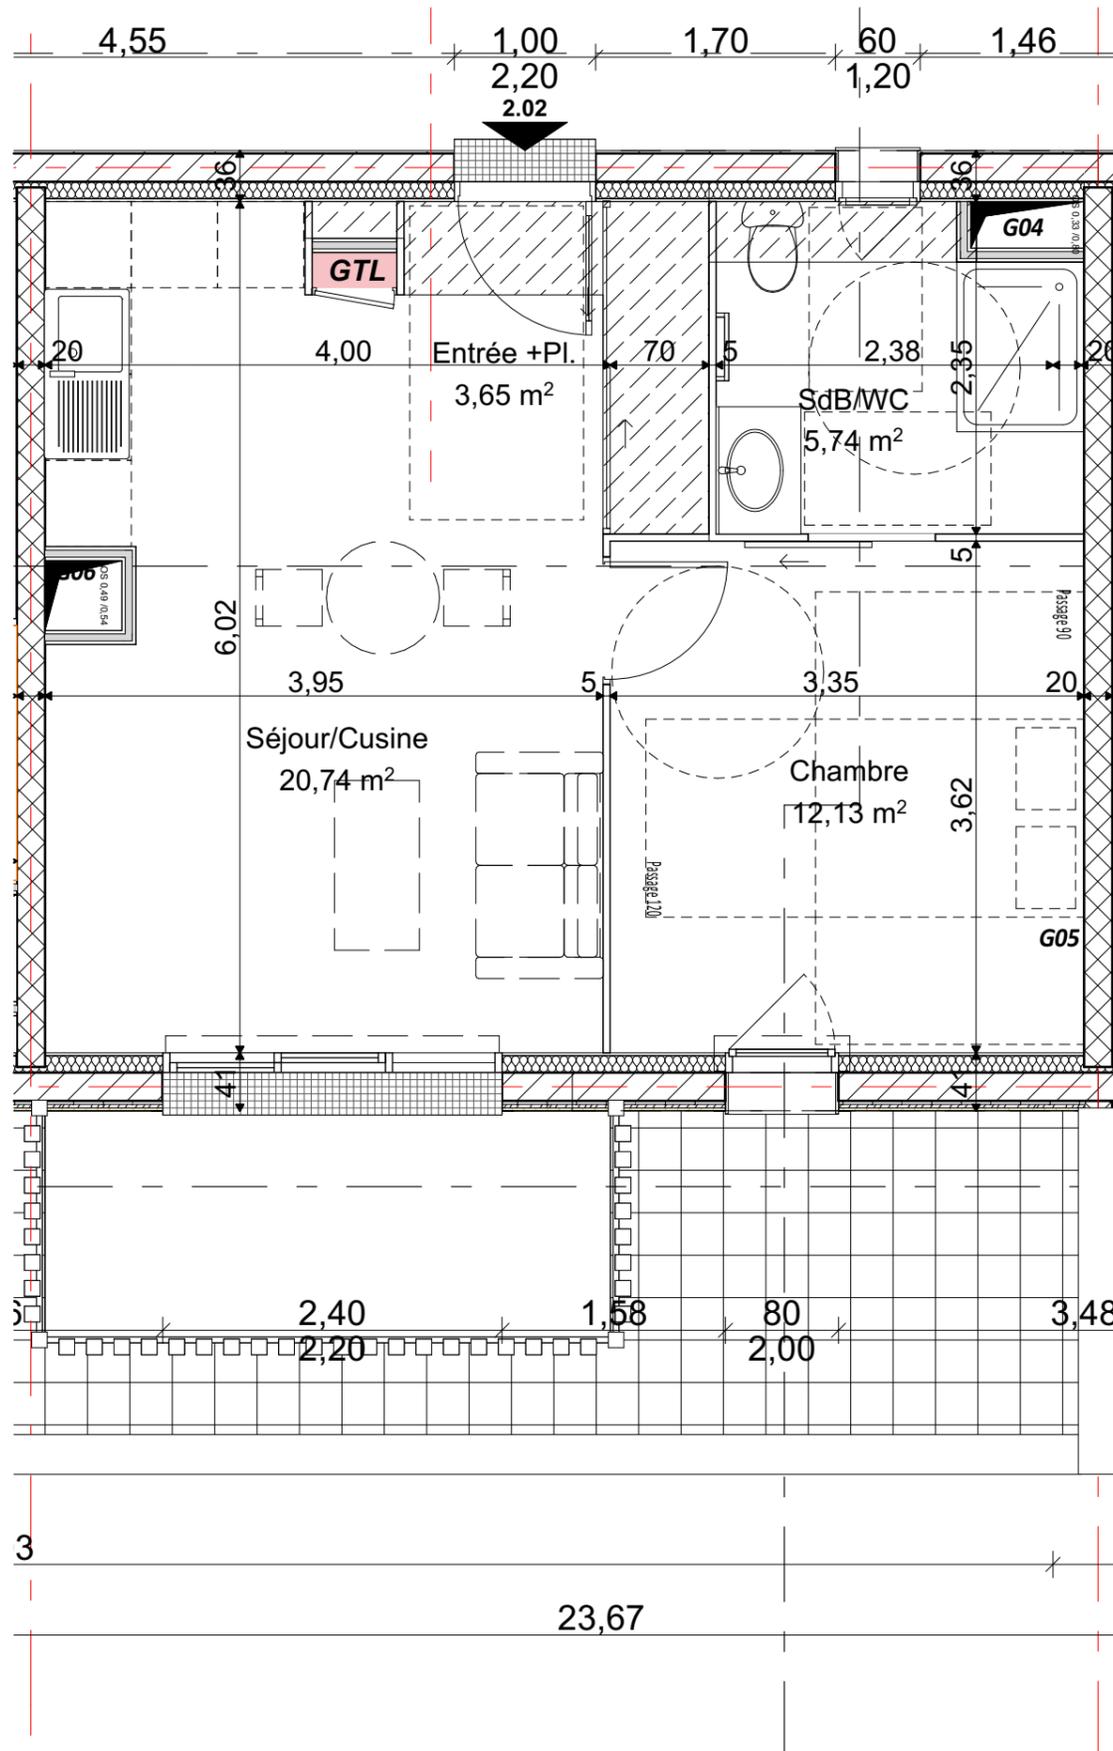

En fonction des nécessités techniques de la réalisation, des modifications sont susceptibles d'être apportées à ces plans. Les différences de moins de 5% sur les surfaces exprimées sur plans seront tenues pour admissibles et ne pourront fonder aucune réclamation. DOCUMENT NON CONTRACTUEL.