


CONSTRUCTION DE 15 LOGEMENTS
EN HABITATION PARTICIPATIF

ACIGNE




REPAIRES
Gwenola Gicquel Architecte
10b rue Alain Gerbault
35 000 RENNES
TEL : 02 99 78 37 18
Site: 500 136 530 - N°F 71112

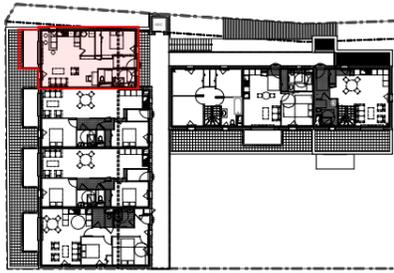

Pièces	Surfaces
Cellier	4,00
Chambre +Pl.	11,25
Entrée	4,80
SdB/WC	6,54
Séjour/Cuisine	29,82
	56,41 m ²

Numéro	2.03
Niveau	ATTIQUE
Type	T2

19/08/2024

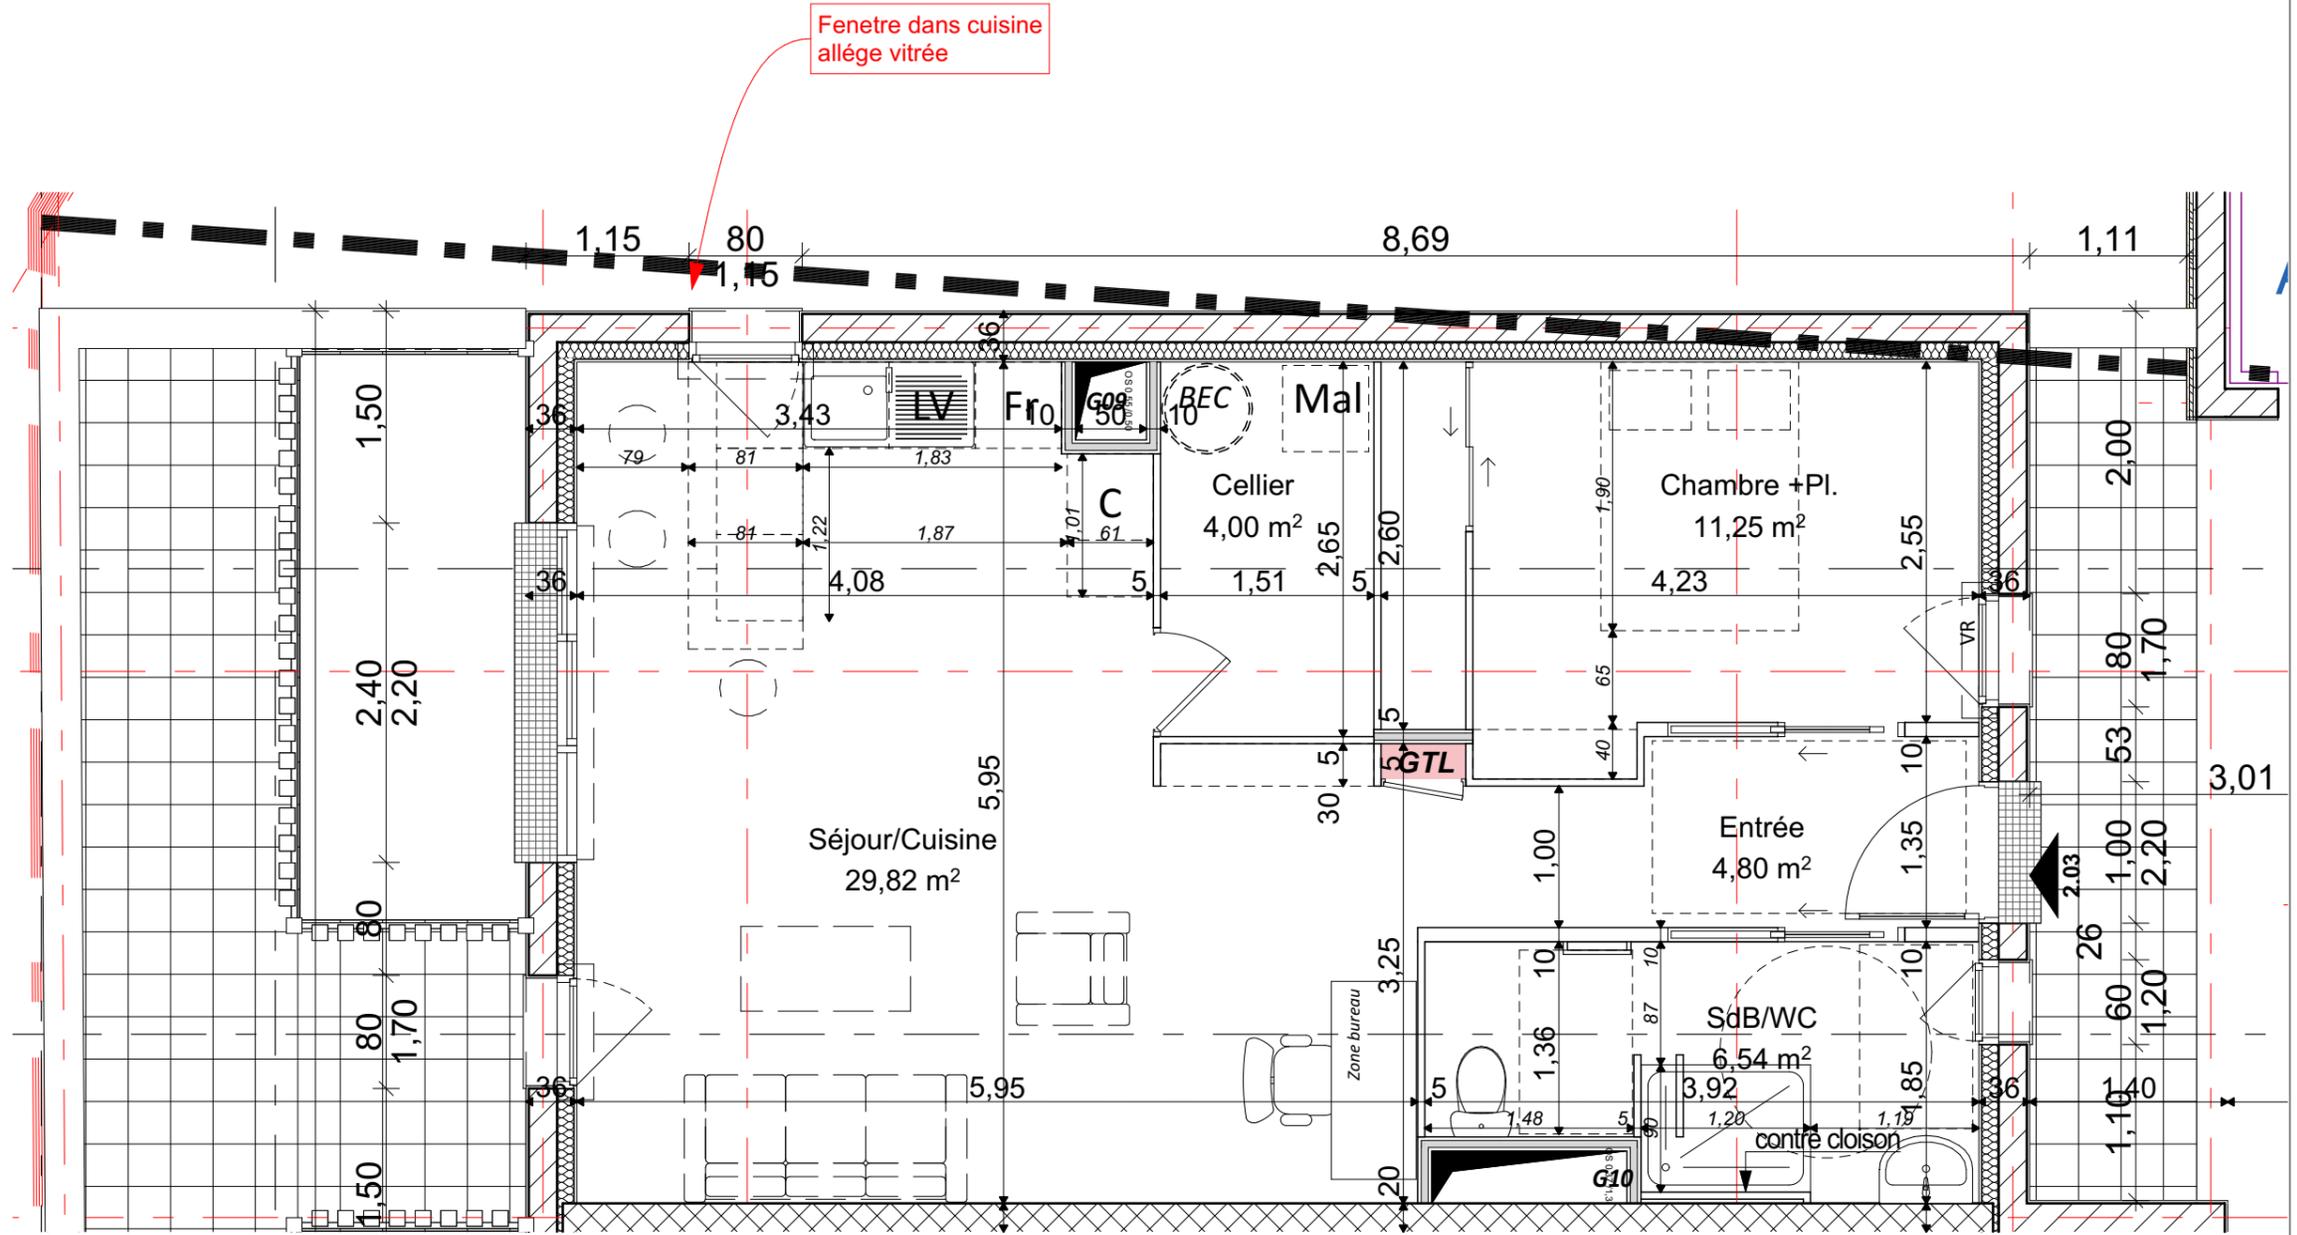

En fonction des nécessités techniques de la réalisation, des modifications sont susceptibles d'être apportées à ces plans. Les différences de moins de 5% sur les surfaces exprimées sur plans seront tenues pour admissibles et ne pourront fonder aucune réclamation. DOCUMENT NON CONTRACTUEL.