


CONSTRUCTION DE 15 LOGEMENTS
EN HABITATION PARTICIPATIF


ACIGNE

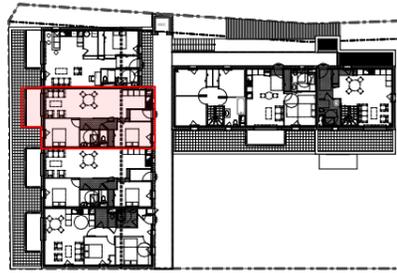

Pièces	Surfaces
Chambre 1 +Pl.	11,71
Chambre 2	11,02
Cuisine	5,46
Degt +Pl.	4,30
Entrée	3,29
SdB	3,53
Séjour	26,30
WC	1,20
	66,81 m ²

Numéro	2.04
Niveau	ATTIQUE
Type	T3

19/08/2024

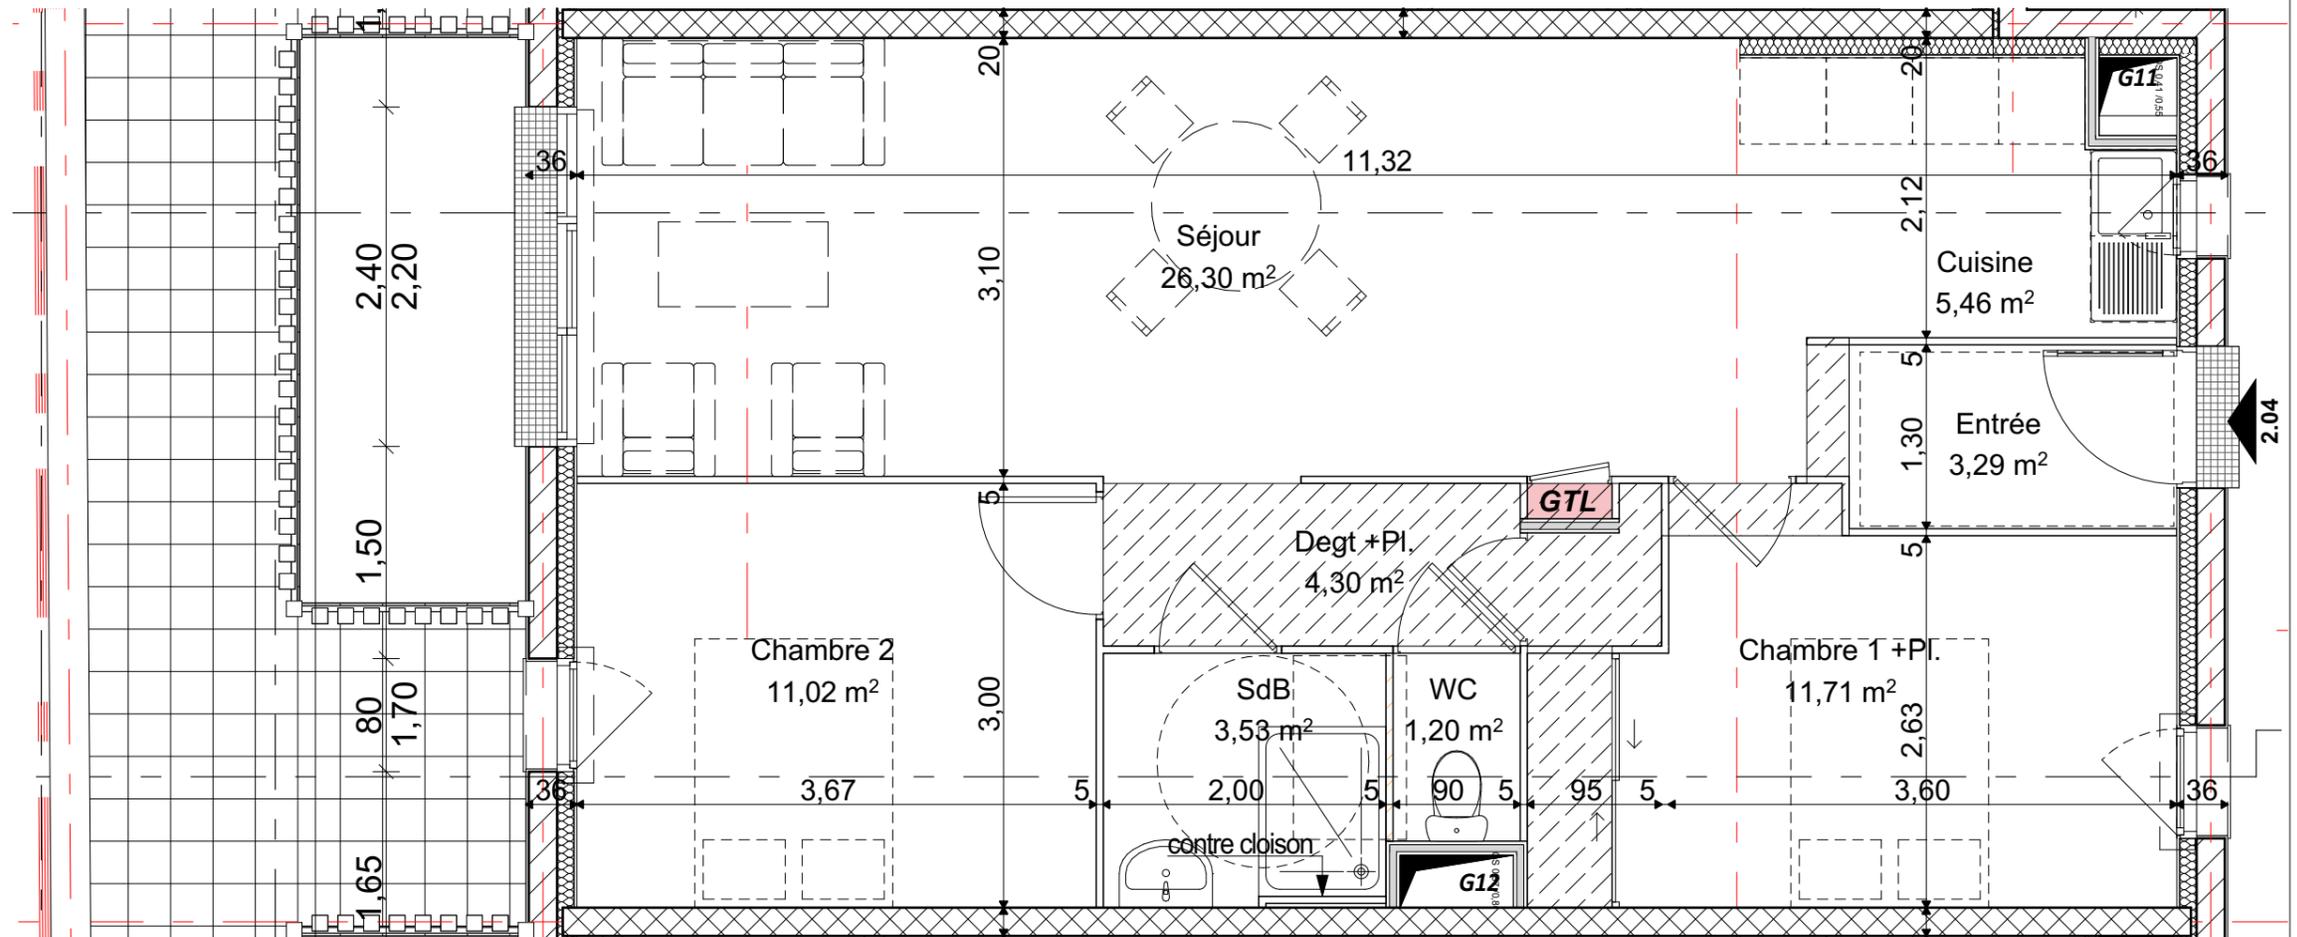

En fonction des nécessités techniques de la réalisation, des modifications sont susceptibles d'être apportées à ces plans. Les différences de moins de 5% sur les surfaces exprimées sur plans seront tenues pour admissibles et ne pourront fonder aucune réclamation. DOCUMENT NON CONTRACTUEL.

