


LE SAULE BLANC

CHANTEPIE

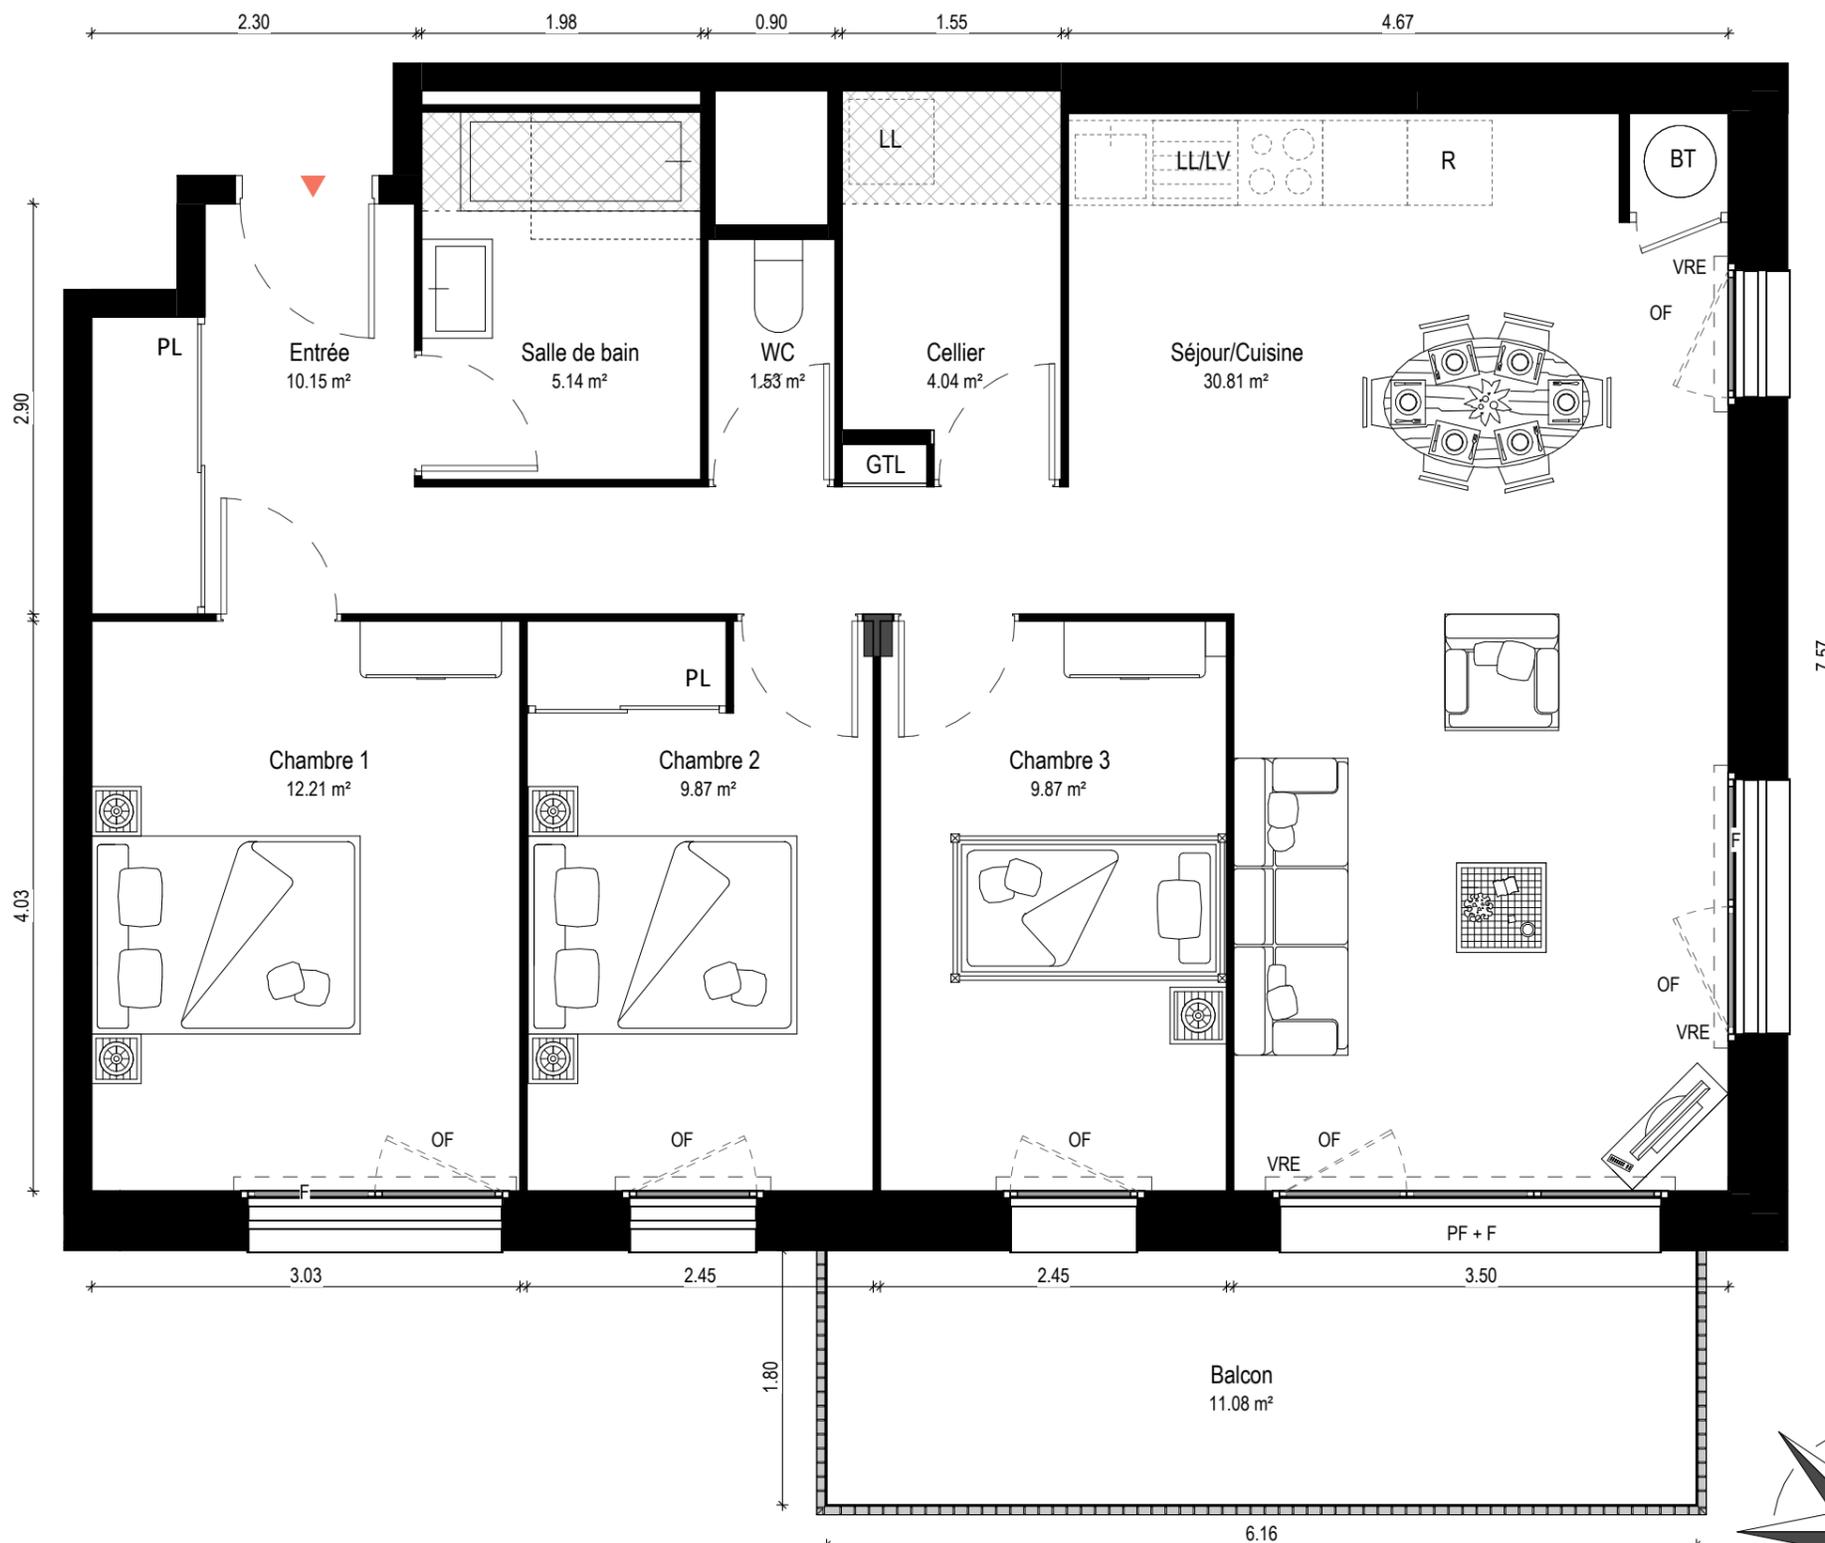

SURFACE HABITABLE :

ETAGE	2eme Etage
APPARTEMENT	1203
TYPE	T4
HSP	2.55 m
SURFACE HABITABLE	83.62 m ²

LEGENDE

PL : Placard	LL : Lave Linge
OF : Fenêtre ouvrant à la française	LV : Lave Vaisselle
PF : Porte Fenêtre	R : Réfrigérateur
F : Fixe	BT : Ballon Thermodynamique
VRE : Volet Roulant Electrique	PAC : Pompe à chaleur
GTL : Gaine Technique Logement	Faux plafonds / Soffites

APPARTEMENT n°1203

Entrée	10.15 m ²
Séjour/Cuisine	30.81 m ²
Chambre 1	12.21 m ²
Chambre 2	9.87 m ²
Chambre 3	9.87 m ²
WC	1.53 m ²
Salle de bain	5.14 m ²
Cellier	4.04 m ²
TOTAL HABITABLE	83.62 m²
Balcon	11.08 m ²



Nota : Les côtes et surfaces sont données à titre indicatif. Elles peuvent varier en fonction d'impératifs techniques. Les aménagements intérieurs et éléments en pointillés mentionnés ne sont ni contractuels et ni fournis. Les retombées, soffites, faux plafonds et canalisations ne sont pas tous représentés de façon exhaustive.