


LE SAULE BLANC

CHANTEPIE

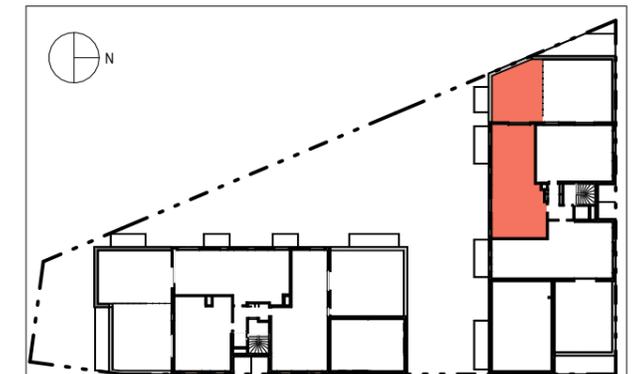

SURFACE HABITABLE :	
ETAGE	3eme Etage
APPARTEMENT	1302
TYPE	T4
HSP	2.55 m
SURFACE HABITABLE	84.84 m ²

LEGENDE	
PL : Placard	LL : Lave Linge
OF : Fenêtre ouvrant à la française	LV : Lave Vaisselle
PF : Porte Fenêtre	R : Réfrigérateur
F : Fixe	BT : Ballon Thermodynamique
VRE : Volet Roulant Electrique	PAC : Pompe à chaleur
GTL : Gaine Technique Logement	Faux plafonds / Soffites


APPARTEMENT n°1302	
Entrée	13.24 m ²
Séjour/Cuisine	28.65 m ²
Chambre 1	13.11 m ²
Chambre 2	11.07 m ²
Chambre 3	11.07 m ²
WC	1.65 m ²
Salle de bain	6.05 m ²
TOTAL HABITABLE	84.84 m²
Terrasse	46.54 m ²

Echelle :



Date : 11/04/2024

Versión : Indice 0

Zoom logement

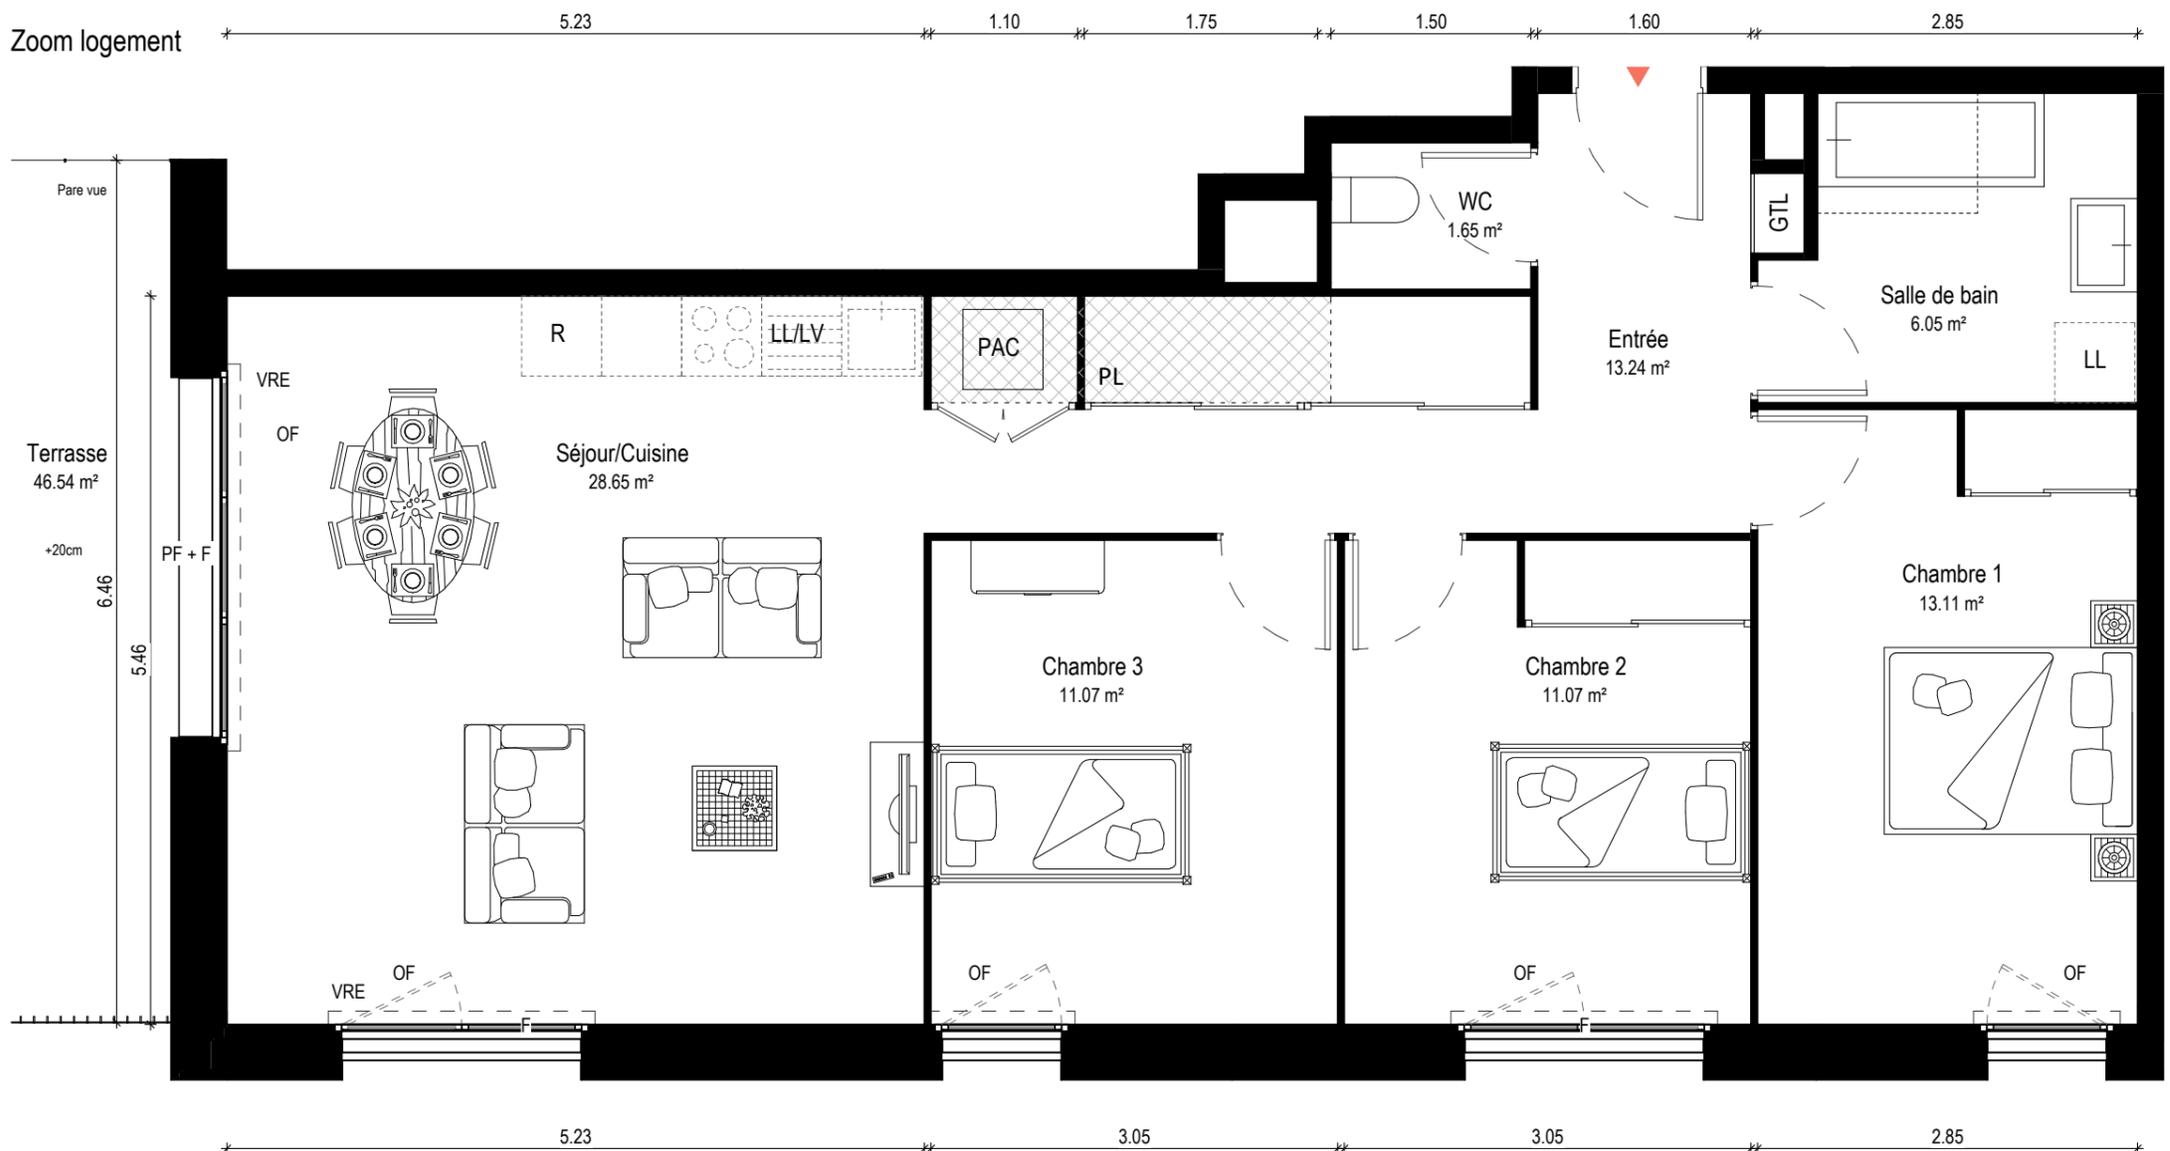

Logement et terrasse

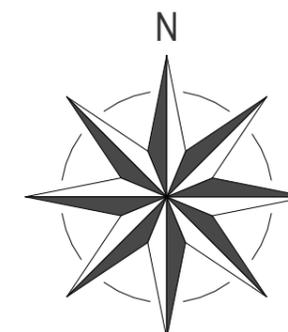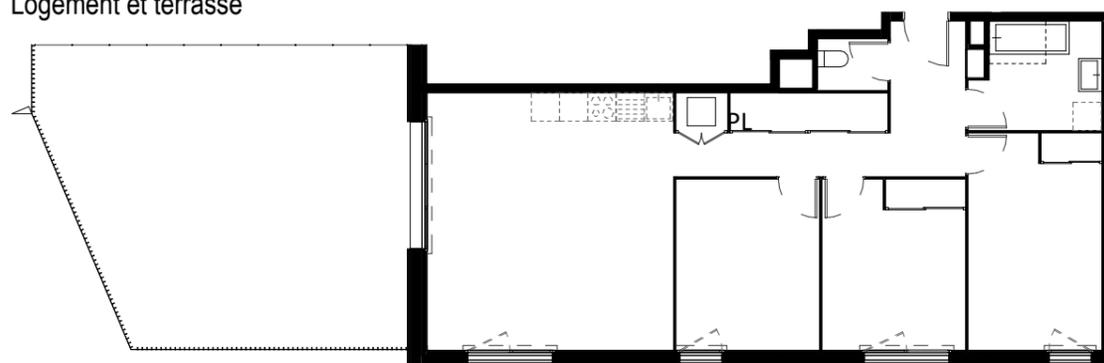

Nota : Les côtes et surfaces sont données à titre indicatif. Elles peuvent varier en fonction d'impératifs techniques. Les aménagements intérieurs et éléments en pointillés mentionnés ne sont ni contractuels et ni fournis. Les retombées, soffites, faux plafonds et canalisations ne sont pas tous représentés de façon exhaustive.