

LA MAISON CIVET

46 Rue Jean marie Lacire - Janzé


Logement n° : **A103**

Niveau : **R+1**

Type : **T4**

Date : **Sept.24**

IMAGE RENDU DU PROJET

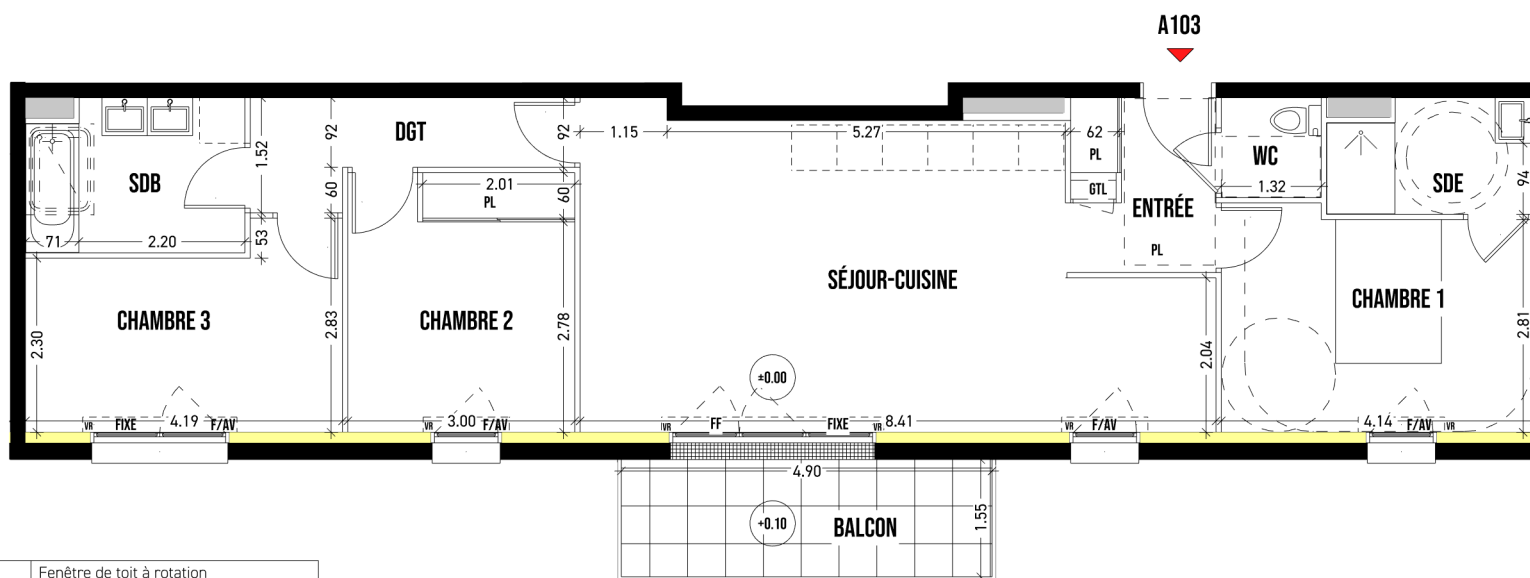

FTR	Fenêtre de toit à rotation
COUL	Porte-fenêtre coulissante
PF	Porte-fenêtre
FF	Fenêtre à la française
FF/AV	Fenêtre à la française sur allège vitrée
OB	Fenêtre oscillo-battante
OB/AV	Fenêtre oscillo-battante sur allège vitrée
FIXE	Fenêtre à la française fixe
VR	Volet roulant
GTL	Gaine Technique Logement
LL	Lave-linge
LV	Lave-vaisselle
CUIS	Cuisinière
F*	Réfrigérateur
TS	Tri Selectif
CH	Chaudière
BEC	Ballon d'eau chaude sanitaire
PL	Placard
	Soffite / Faux-plafond



SURFACES HABITABLES EN M²

ENTRÉE+PL	4.23
SÉJOUR-CUISINE	30.92
WC	1.74
CHAMBRE 1	11.87
SALLE D'EAU	3.90
CHAMBRE 2 +PL	10.24
CHAMBRE 3	10.28
SDB	5.70
DÉGAGEMENT	4.68
Total surfaces habitables	83.56m²
BALCON	7.60
Total surfaces annexes	7.60m²

