
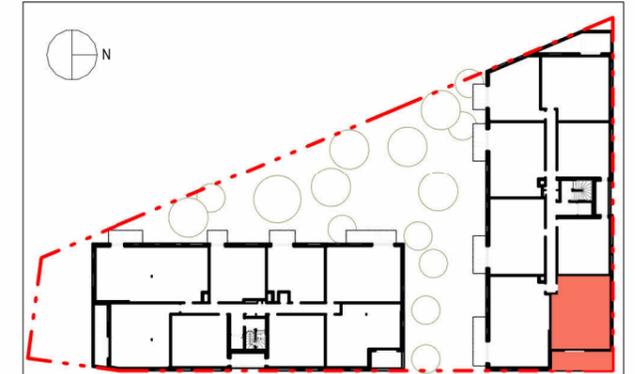


LE SAULE BLANC

CHANTEPIE

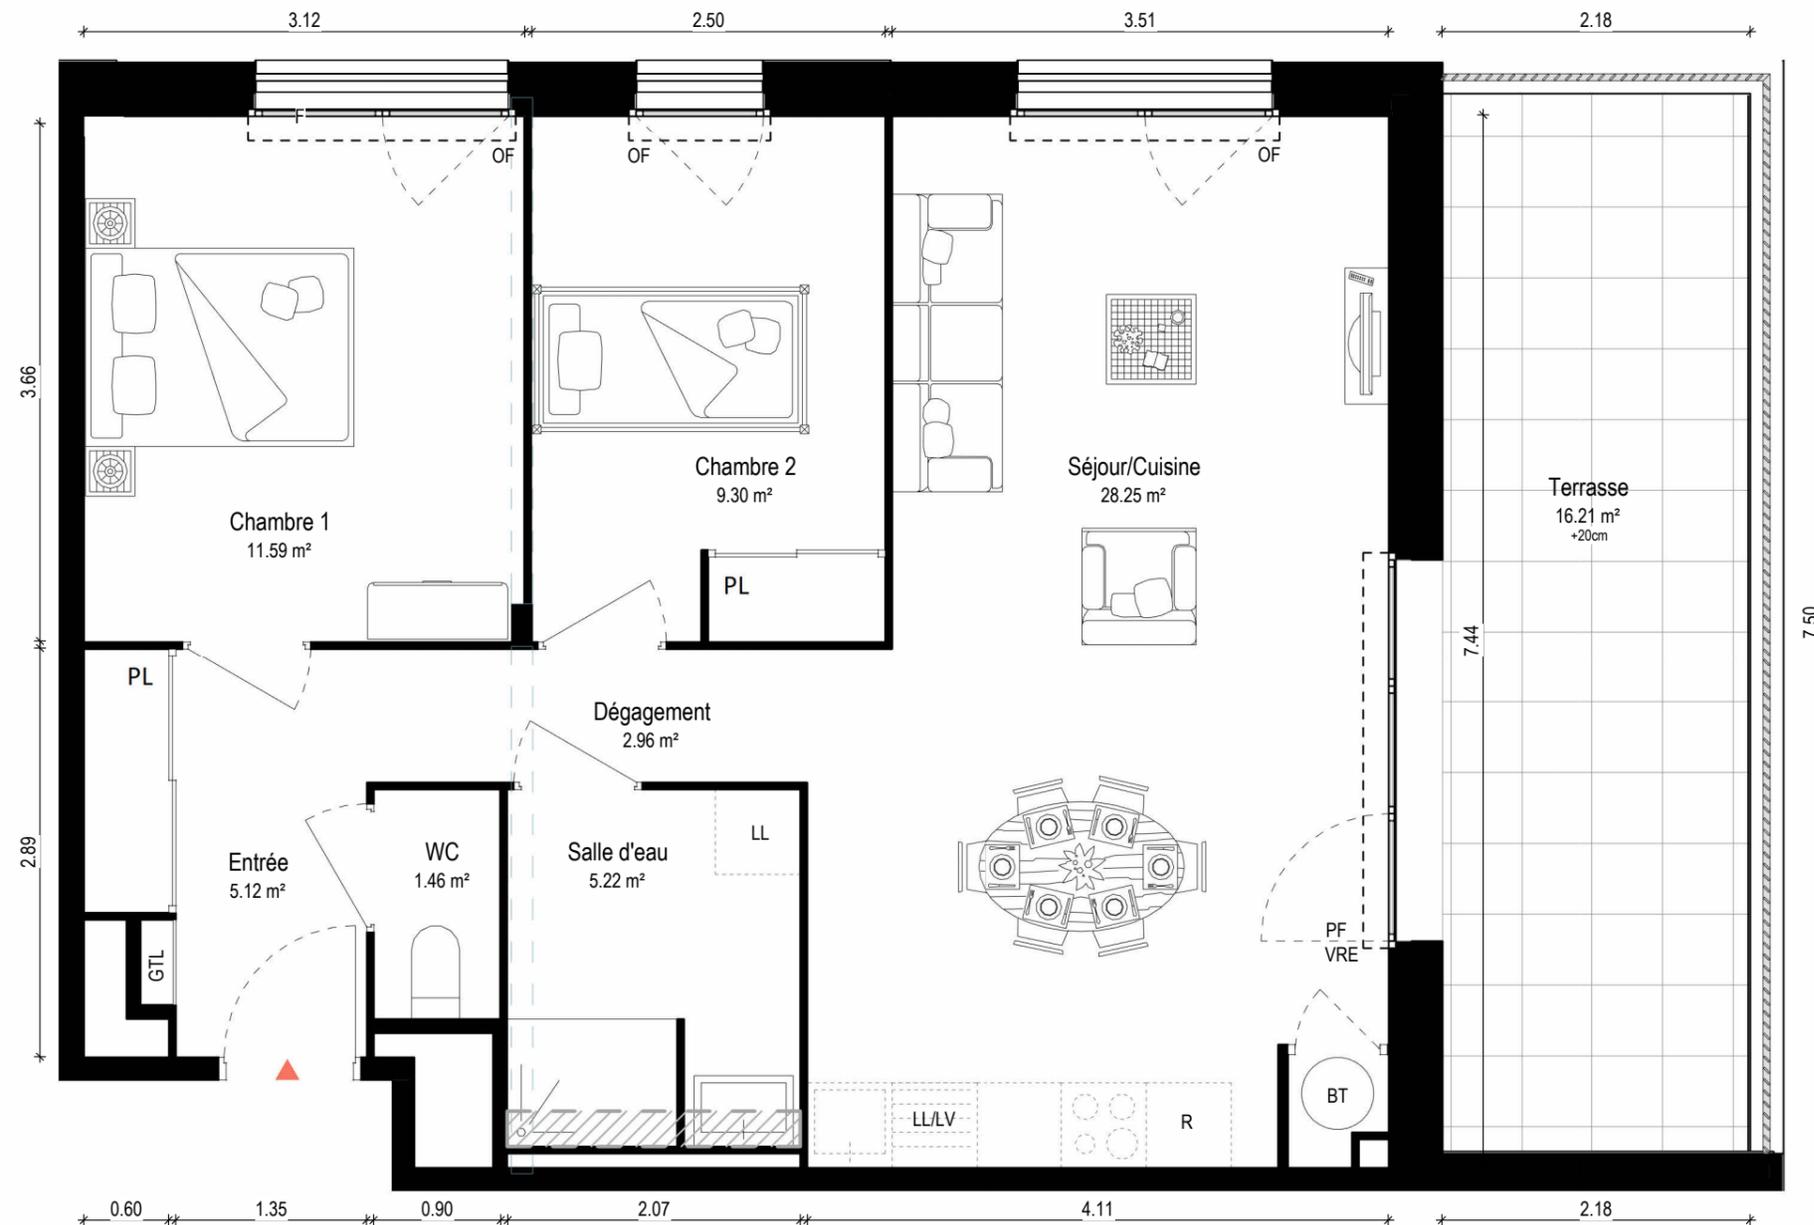

SURFACE HABITABLE :


| | |
|-------------------|----------------------|
| ETAGE | 1er Etage |
| APPARTEMENT | 1102 |
| TYPE | T3 |
| HSP | 2.50 m |
| SURFACE HABITABLE | 63.90 m ² |

LEGENDE

| | |
|-------------------------------------|--|
| PL : Placard | LL : Lave Linge |
| OF : Fenêtre ouvrant à la française | LV : Lave Vaisselle |
| PF : Porte Fenêtre | R : Réfrigérateur |
| F : Fixe | BT : Ballon Thermodynamique |
| VRE : Volet Roulant Electrique | PAC : Pompe à chaleur |
| GTL : Gaine Technique Logement |  Faux plafonds / Soffites |

APPARTEMENT n°1102

| | |
|------------------------|----------------------------|
| Entrée | 5.12 m ² |
| Dégagement | 2.96 m ² |
| Séjour/Cuisine | 28.25 m ² |
| Chambre 1 | 11.59 m ² |
| Chambre 2 | 9.30 m ² |
| WC | 1.46 m ² |
| Salle d'eau | 5.22 m ² |
| TOTAL HABITABLE | 63.90 m² |
| Terrasse | 16.21 m ² |

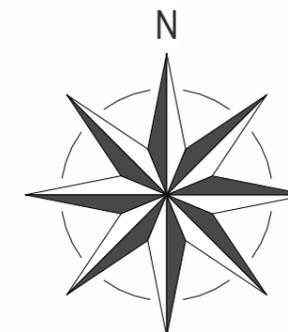

Echelle :



Date :

07/08/2024

Version :

Indice A