


LE SAULE BLANC

CHANTEPIE

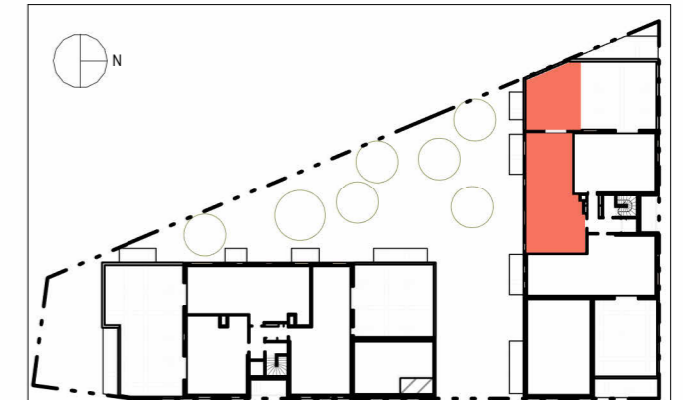

SURFACE HABITABLE :

| | |
|-------------------|----------------------|
| ETAGE | 3eme Etage |
| APPARTEMENT | 1302 |
| TYPE | T4 |
| HSP | 2.50 m |
| SURFACE HABITABLE | 84.14 m ² |


| | |
|-------------------------------------|-----------------------------|
| LEGENDE | |
| PL : Placard | LL : Lave Linge |
| OF : Fenêtre ouvrant à la française | LV : Lave Vaisselle |
| PF : Porte Fenêtre | R : Réfrigérateur |
| F : Fixe | BT : Ballon Thermodynamique |
| VRE : Volet Roulant Electrique | PAC : Pompe à chaleur |
| GTL : Gaine Technique Logement | Faux plafonds / Soffites |

APPARTEMENT n°1302



| | |
|------------------------|----------------------------|
| Dégagement | 9.12 m ² |
| Entrée | 3.86 m ² |
| Séjour/Cuisine | 28.13 m ² |
| Chambre 1 | 13.17 m ² |
| Chambre 2 | 11.07 m ² |
| Chambre 3 | 11.09 m ² |
| WC | 1.58 m ² |
| Salle de bain | 6.12 m ² |
| TOTAL HABITABLE | 84.14 m² |
| Terrasse | 48.24 m ² |

Echelle : 0 1 2 3m
Date : 07/08/2024
Version : Indice A

Zoom logement

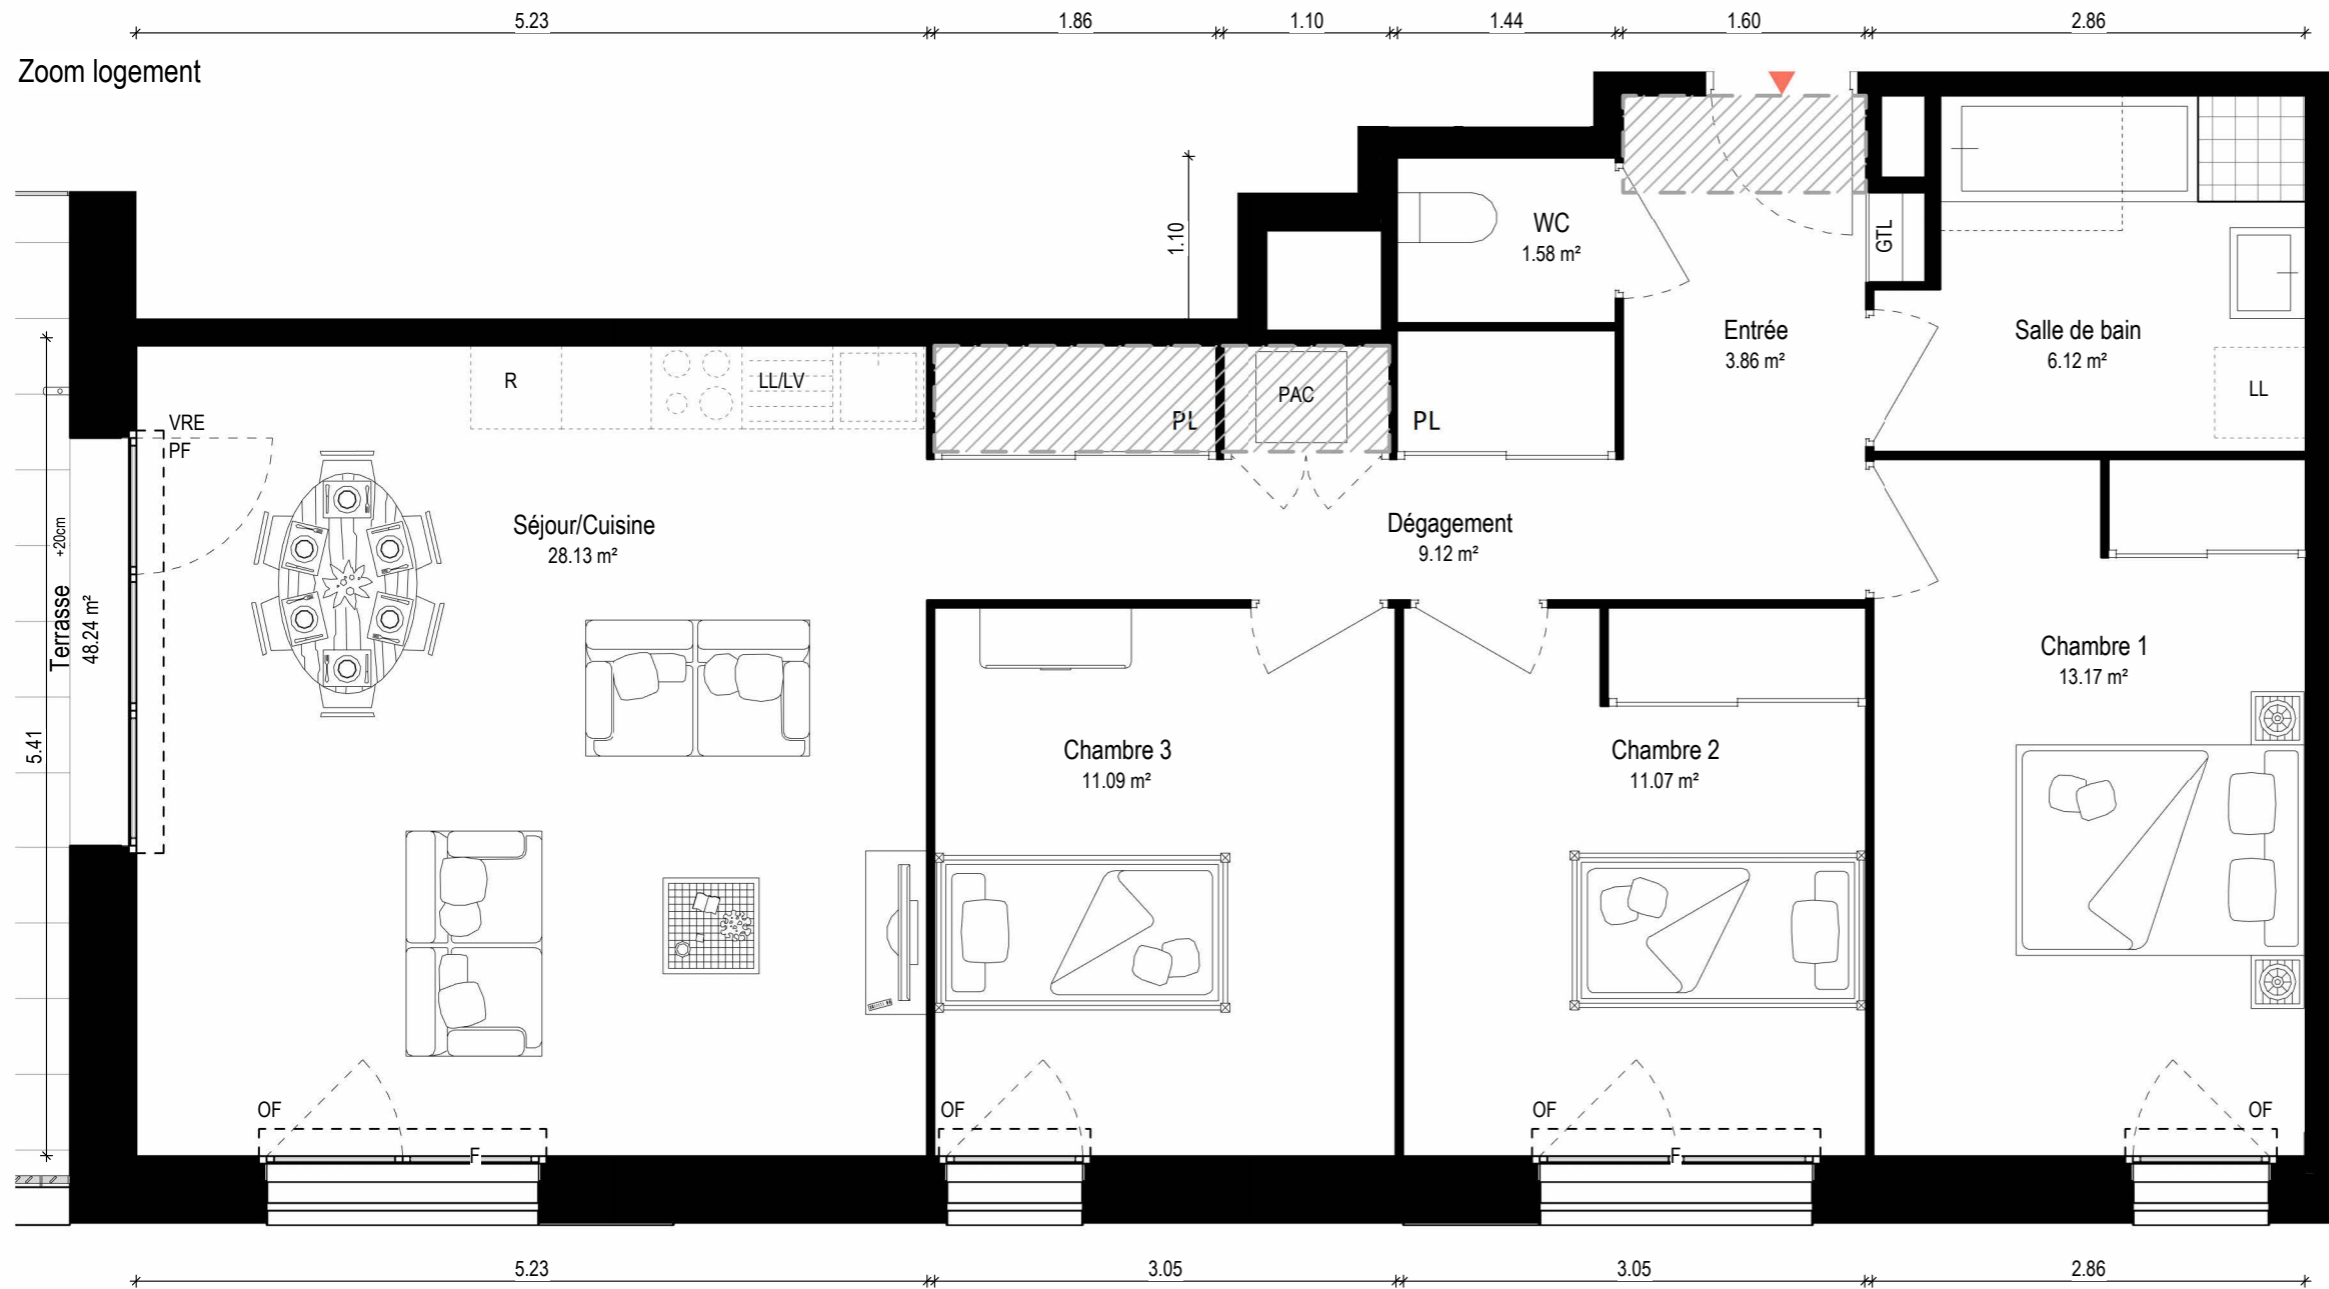

Logement et terrasse

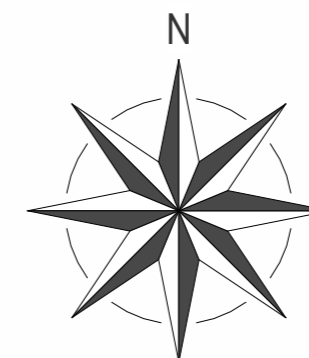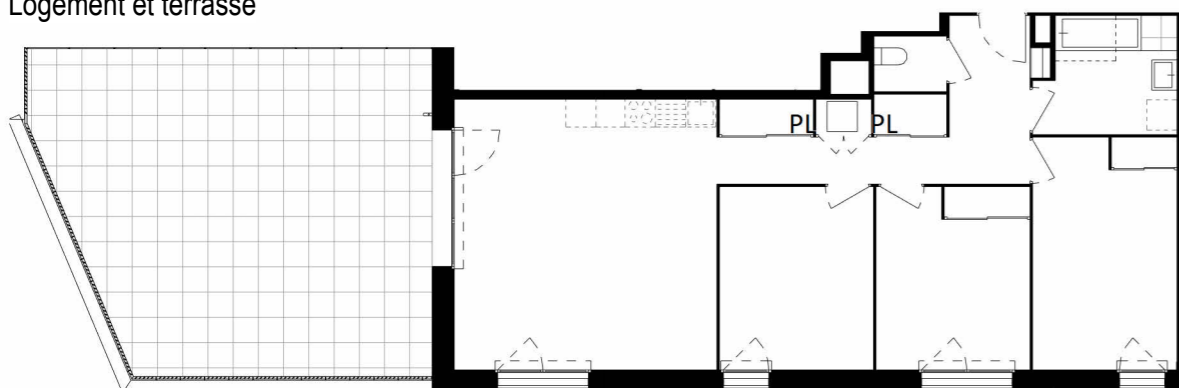

Nota : Les côtes et surfaces sont données à titre indicatif. Elles peuvent varier en fonction d'impératifs techniques.
Les aménagements intérieurs et éléments en pointillés mentionnés ne sont ni contractuels et ni fournis
Les retombées, soffites, faux plafonds et canalisations ne sont pas tous représentés de façon exhaustive