

LES HIRONDELLES

Lotissement le Chesnot



35 160 BRETEIL

Maître d'ouvrage
SCCV "Les Noës de l'Ille"
 49, mail François Mitterrand - 35000 RENNES
 Tél: 02.99.85.99.03 - www.cap-accession.fr


Maître d'ouvrage délégué

PROMOTEUR COOPÉRATIF
 49, mail François Mitterrand - 35000 RENNES
 Tél: 02.99.85.99.03 - www.cap-accession.fr


LG02-5 T4

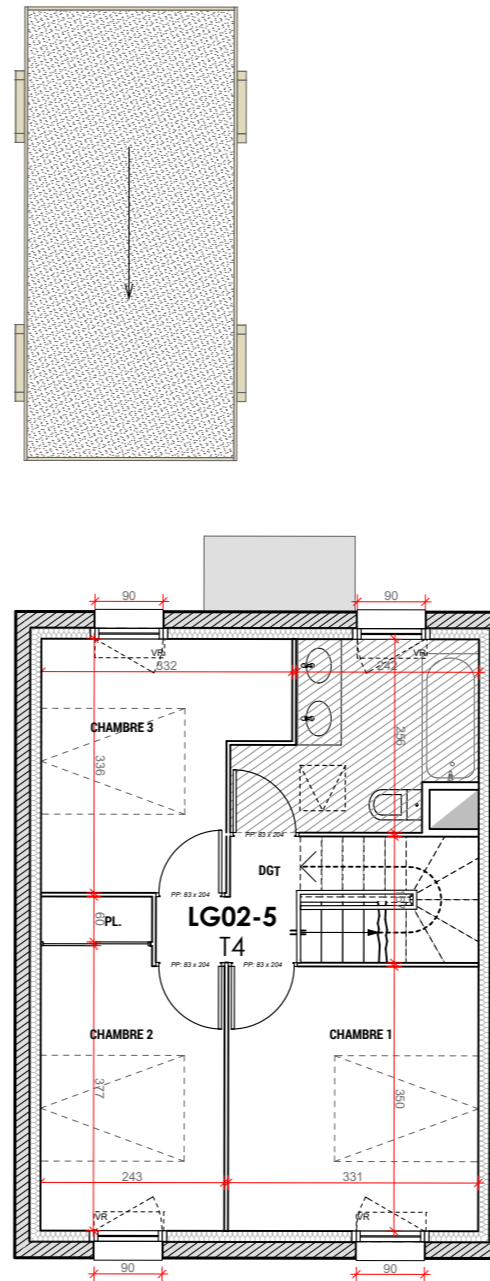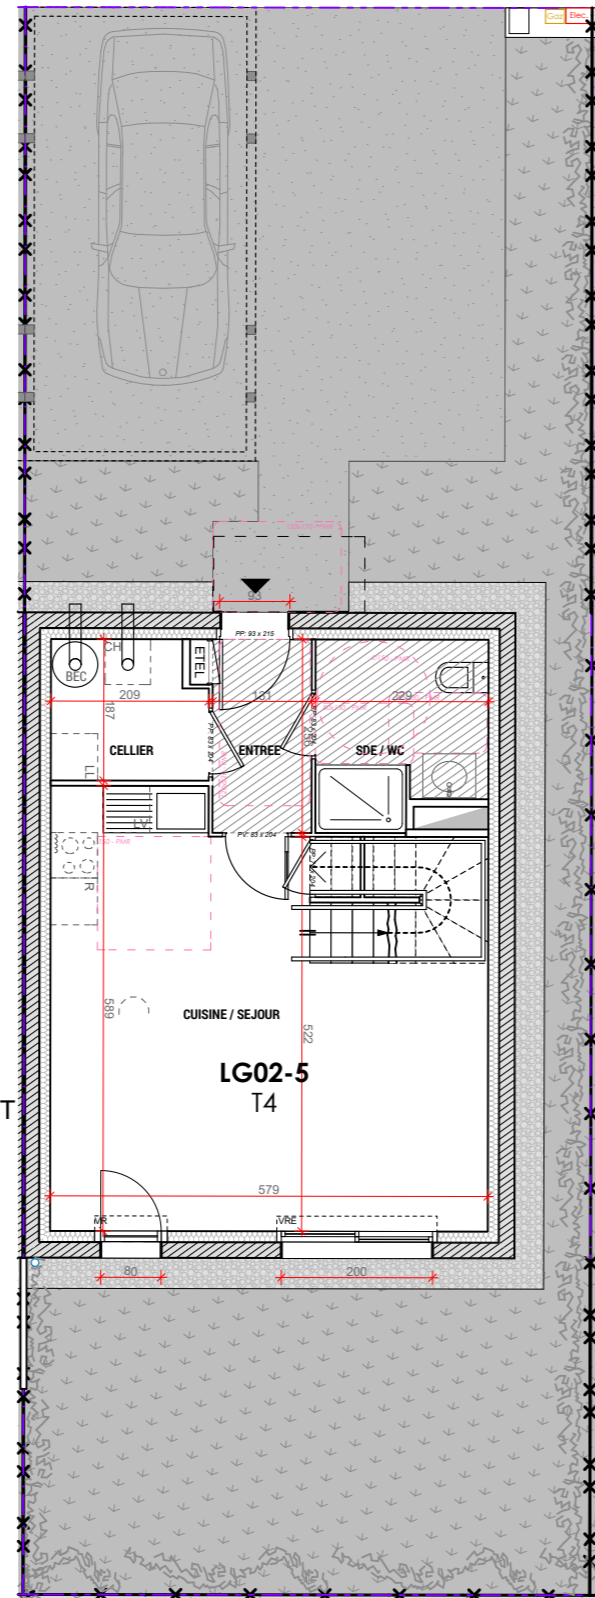

LEGENDE:
 - VRE : VOLET ROULANT ELECTRIQUE
 - VR : VOLET ROULANT
 - OB : OSCILLO BATTANT


E.T.E.L. ESPACE TECHNIQUE ELECTRIQUE DU LOGEMENT
 SOFFITE
 - - - - - CLOISON DÉMONTABLE
 - - - - - RETOMBÉE DE POUTRE (Suivant étude BA)
 ou RETOMBÉE DE BALCON

 PARE-VUE BOIS (HT min 1.80m)

  CLÔTURE

 TALUS

 GRAVIERS

 HAIE

NOTA: Des modifications mineures ou des aménagements de détails nécessaires pour des raisons d'ordre technique ou administratif pourront être apportés aux plans.

MAISON
LG02-5

**RDC/
 R+1**

Le: 15 Juin 2020

Echelle: 1/100

| DESIGNATION | SURFACES HABITABLES |
|--------------------|---------------------|
| ENTREE | 3.35 |
| CELLIER | 3.65 |
| CUISINE/SEJOUR/PL. | 28.15 |
| SDE/WC RDC | 5.30 |
| DGT R+1 | 2.40 |
| SDB/WC R+1 | 6.70 |
| CHAMBRE 1 | 11.50 |
| CHAMBRE 2 + PL. | 9.75 |
| CHAMBRE 3 | 9.40 |
| TOTAL | 80.20 |
| JARDIN SUD | 33.25 |
| JARDIN NORD | 26.65 |

LOCALISATION

