


CONSTRUCTION DE 15 LOGEMENTS
EN HABITATION PARTICIPATIF

ACIGNE

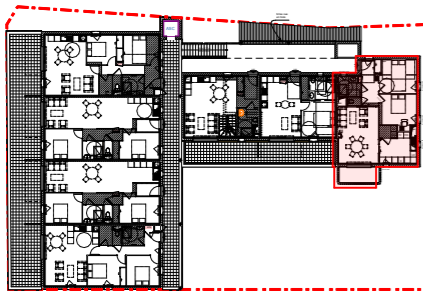


REPAIRES
Gwenola Gicquel Architecte
10b rue Alain Gerbault
35 000 RENNES
TEL : 02 99 78 37 18
Site: 500 136 530 - N°F 7111 Z



Pièces	Surfaces
Cellier	2,29
Chambre 1	12,16
Chambre 2	12,10
Cuisine	9,76
EntréePL	7,71
SdB	4,75
Séjour	22,21
WC	1,26
	72,24 m ²

Numéro	1.01
Niveau	R+1
Type	T3

19/08/2024

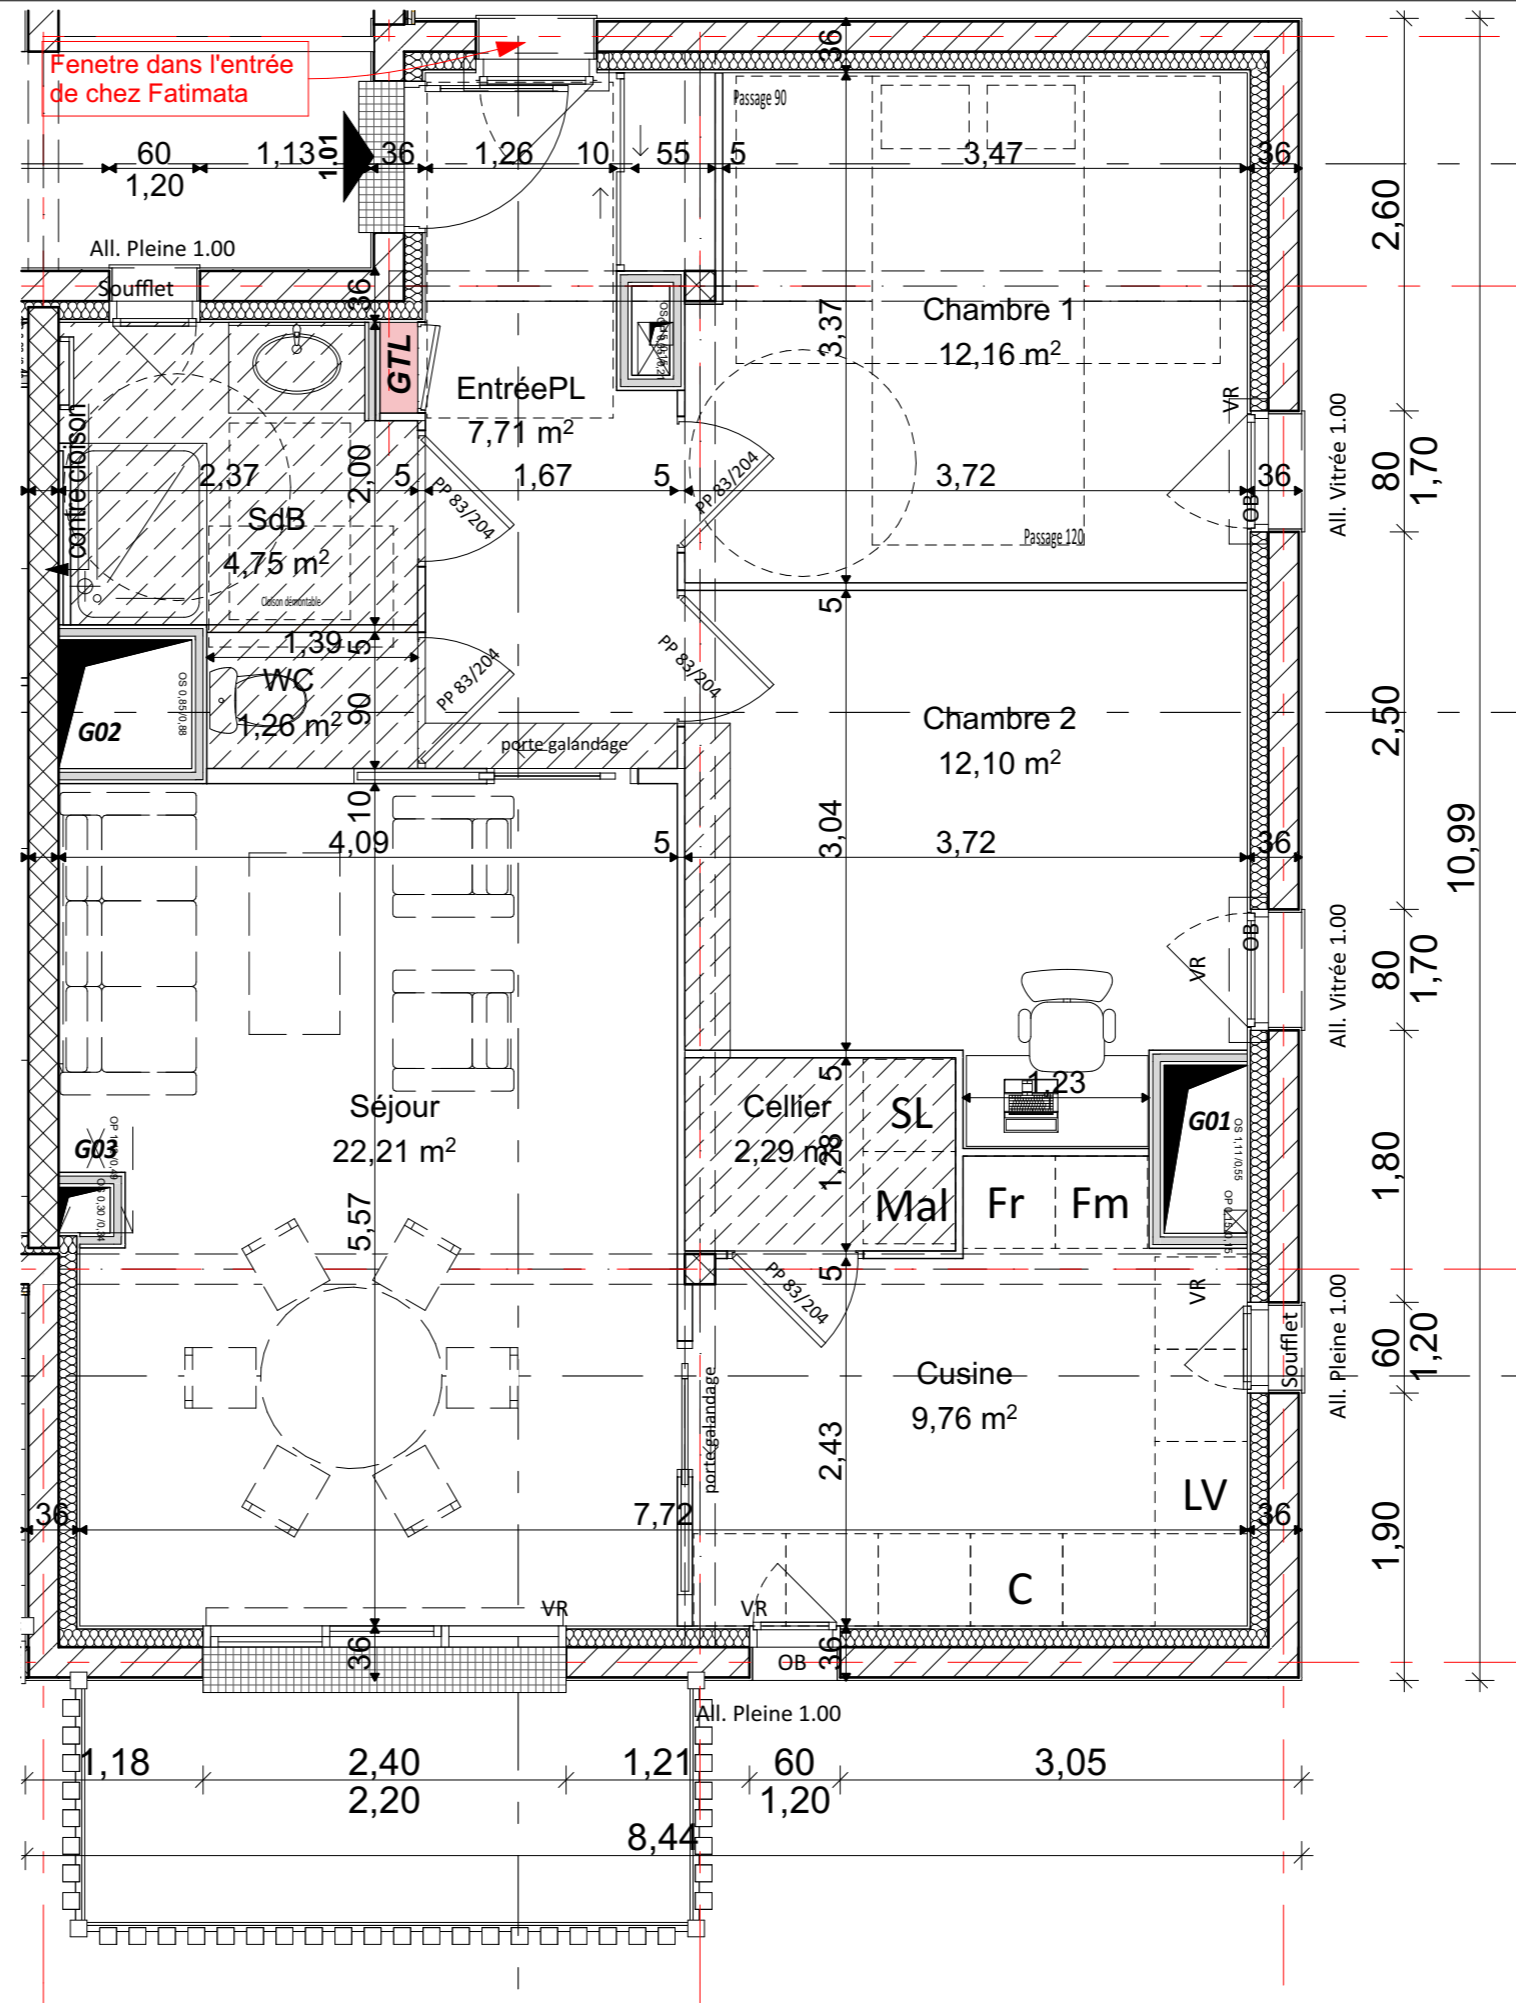

En fonction des nécessités techniques de la réalisation, des modifications sont susceptibles d'être apportées à ces plans. Les différences de moins de 5% sur les surfaces exprimées sur plans seronttenues pour admissibles et ne pourront fonder aucune réclamation. DOCUMENT NON CONTRACTUEL.