


CONSTRUCTION DE 15 LOGEMENTS  
EN HABITATION PARTICIPATIF

ACIGNE




**REPAIRES**  
Gwenola Gicquel Architecte  
10b rue Alain Gerbault  
35 000 RENNES  
TEL : 02 99 78 37 18  
Site: 500 136 530 - N°F 71112

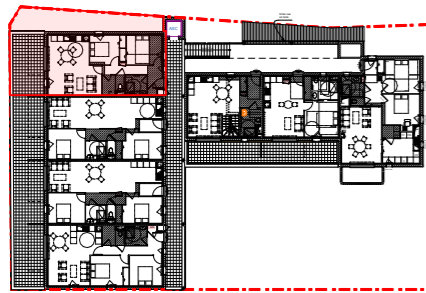

Pièces	Surfaces
Cellier	2,60
Chambre 1	11,43
Chambre 2 +Pi.	9,34
Entrée/Degt +Pi.	7,99
SdB	4,26
Séjour/Cuisine	27,67
WC	1,38
	64,67 m <sup>2</sup>

Numéro	1.04
Niveau	R+1
Type	T3

19/08/2024

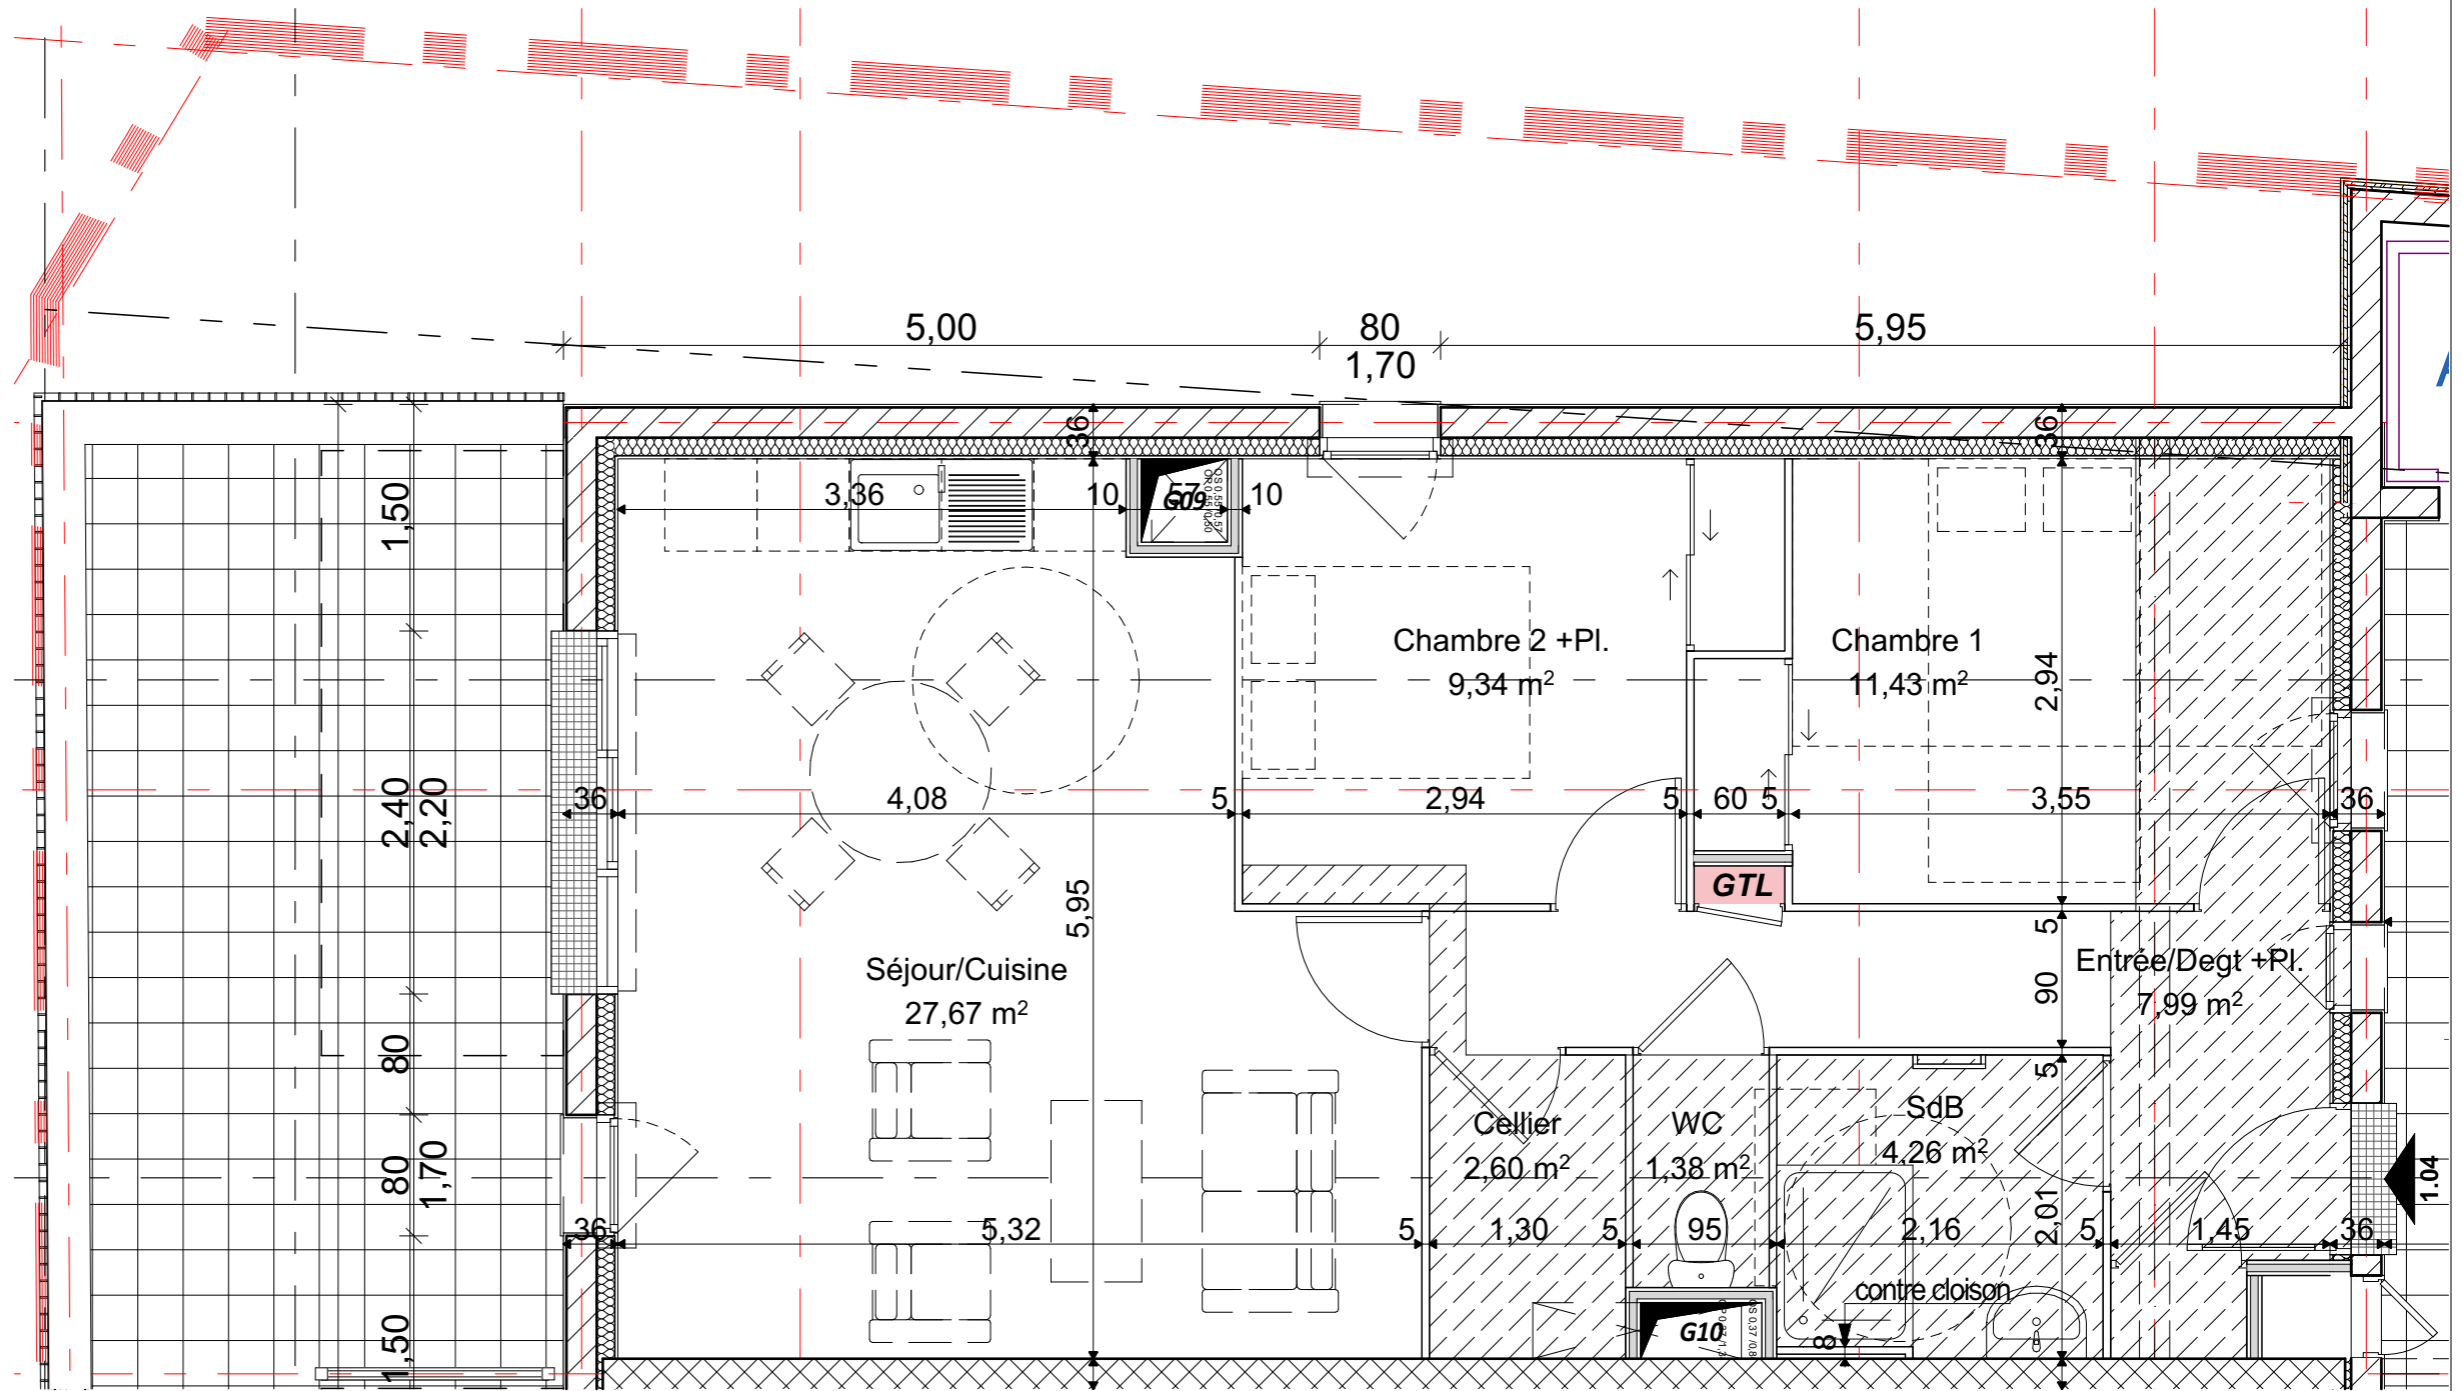

En fonction des nécessités techniques de la réalisation, des modifications sont susceptibles d'être apportées à ces plans. Les différences de moins de 5% sur les surfaces exprimées sur plans seront tenues pour admissibles et ne pourront fonder aucune réclamation. DOCUMENT NON CONTRACTUEL.