


CONSTRUCTION DE 15 LOGEMENTS
EN HABITATION PARTICIPATIF

ACIGNE

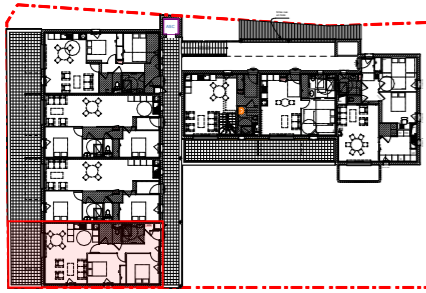

Pièces Surfaces



Pièces	Surfaces
Cellier	2,60
Chambre 1	9,76
Chambre 2 +Pl.	11,45
Entrée/Degt +Pl.	7,99
SdB	4,26
Séjour/Cuisine	27,95
WC	1,38
	65,39 m ²

Numéro 1.07

Niveau R+1

Type T3

19/08/2024

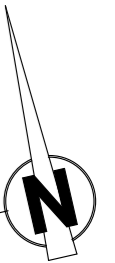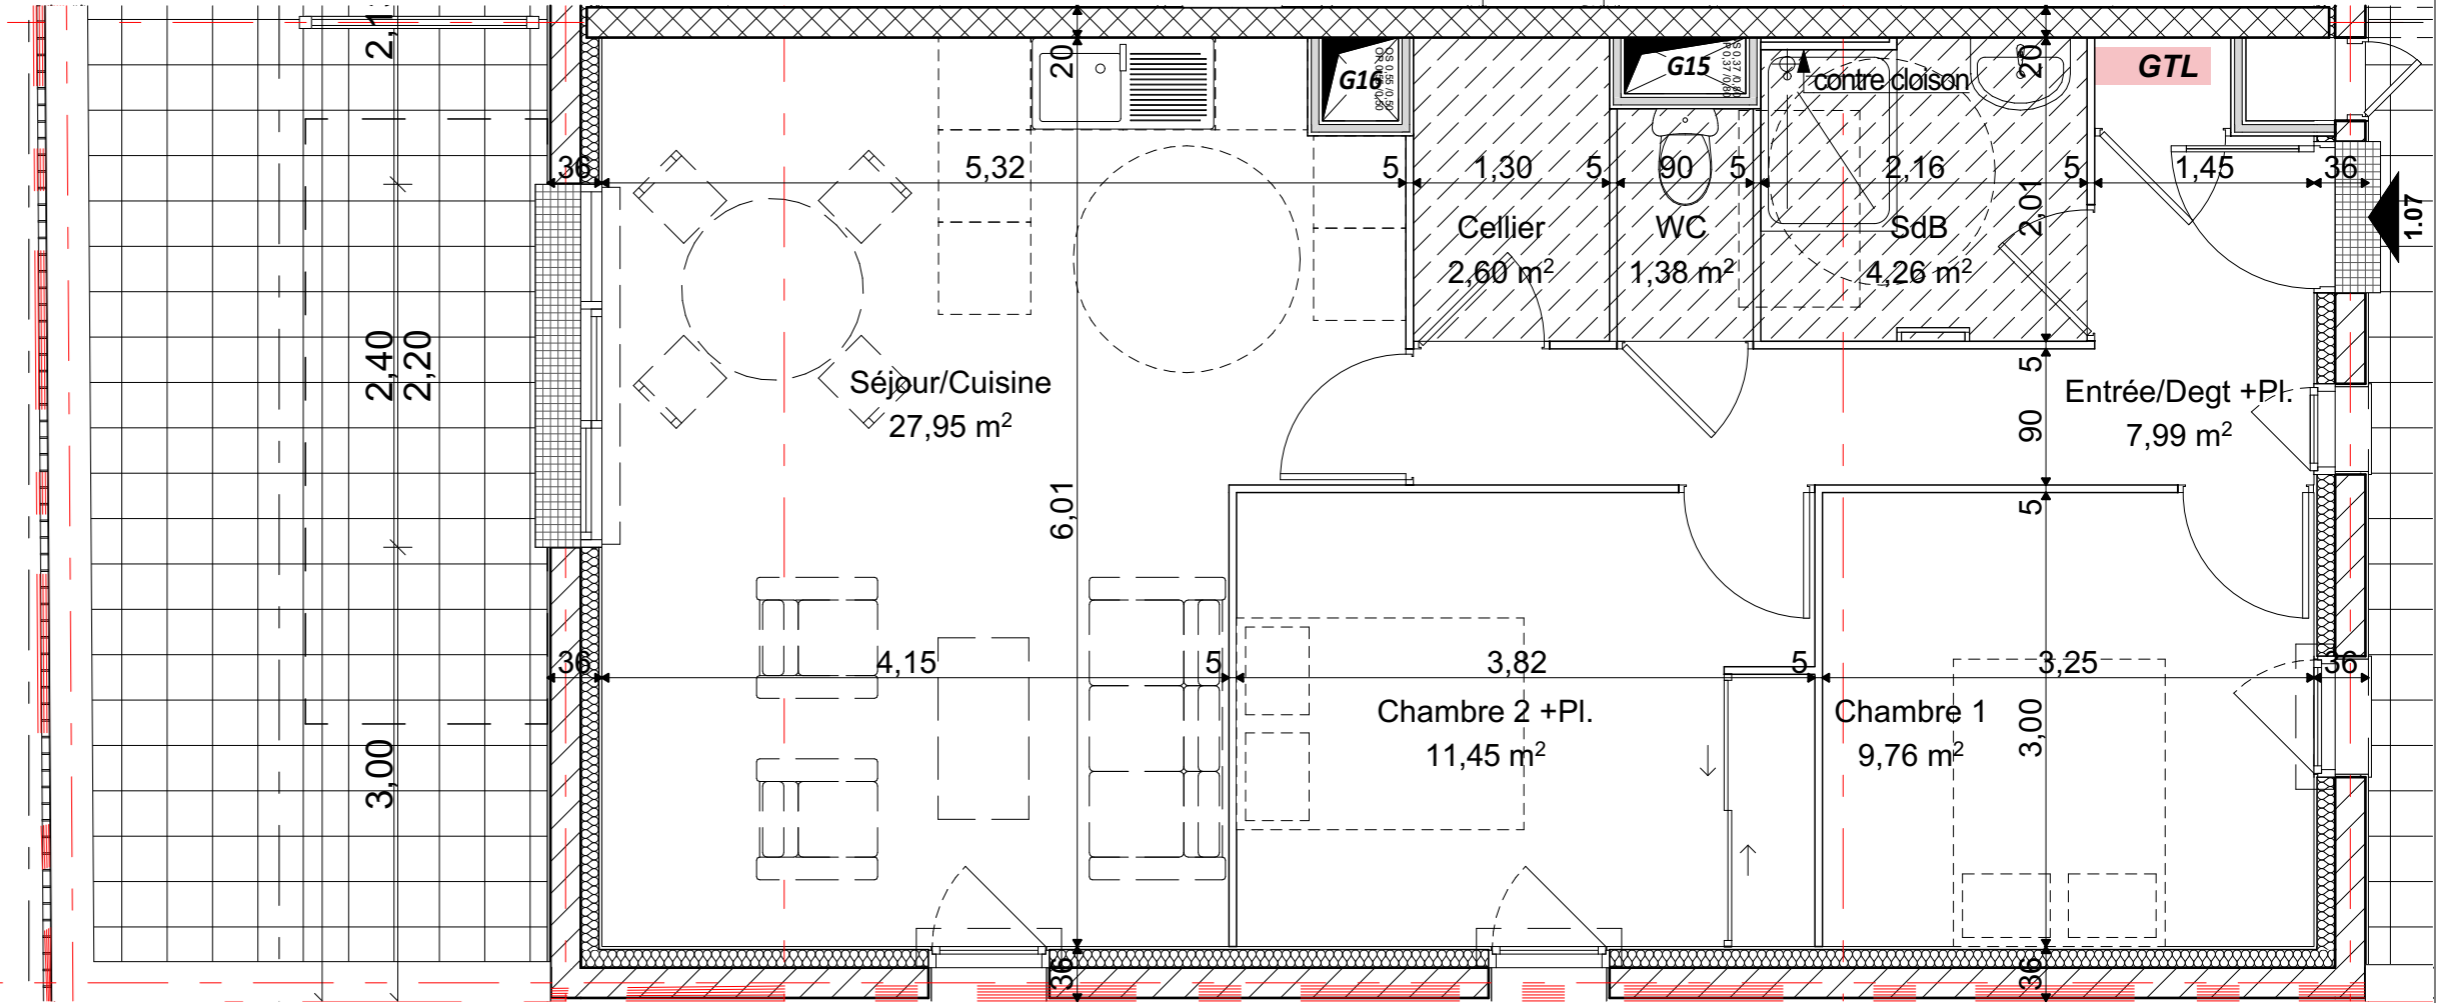

En fonction des nécessités techniques de la réalisation, des modifications sont susceptibles d'être apportées à ces plans. Les différences de moins de 5% sur les surfaces exprimées sur plans seront tenues pour admissibles et ne pourront fonder aucune réclamation. DOCUMENT NON CONTRACTUEL.