


CONSTRUCTION DE 15 LOGEMENTS
EN HABITATION PARTICIPATIF

ACIGNE



REPAIRES
Gwenola Gicquel Architecte
10b rue Alain Gerbault
35 000 RENNES
TEL : 02 99 78 37 18
Site: 500 136 530 - N°F 71112

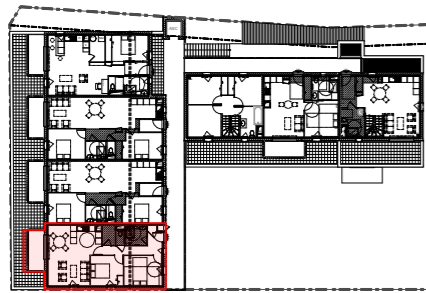



Pièces	Surfaces
Cellier	2,60
Chambre 1	11,42
Chambre 2 +Pl.	9,78
Entrée/Degt +Pl.	7,99
SdB	4,26
Séjour/Cuisine	27,95
WC	1,38
	65,38 m ²

Numéro 2.06

Niveau ATTIQUE

Type T3

19/08/2024

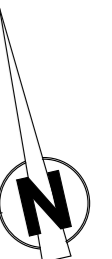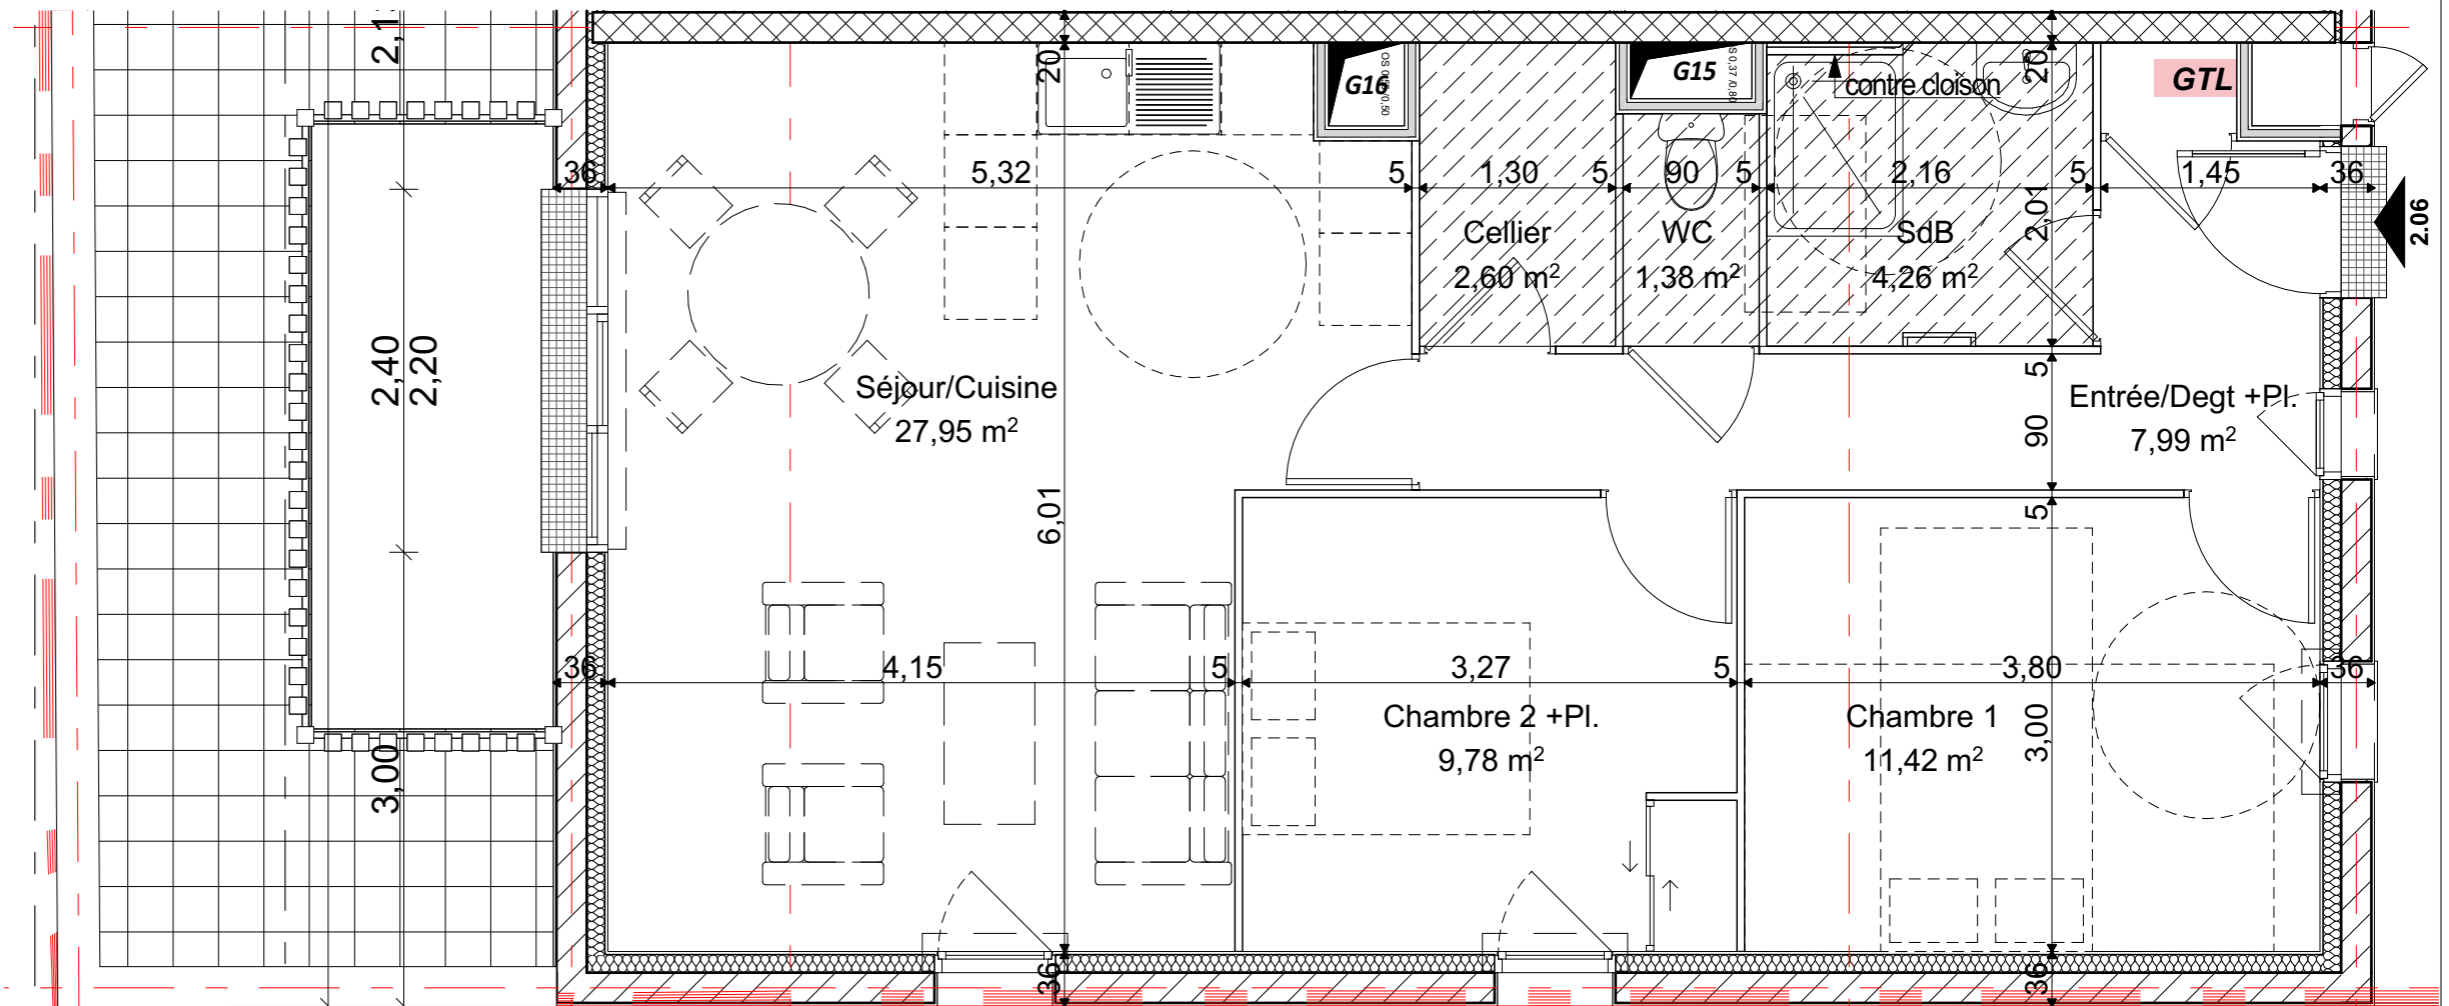

En fonction des nécessités techniques de la réalisation, des modifications sont susceptibles d'être apportées à ces plans. Les différences de moins de 5% sur les surfaces exprimées sur plans seront tenues pour admissibles et ne pourront fonder aucune réclamation. DOCUMENT NON CONTRACTUEL.