

ARCHITECTE - MOE



SONJ Architecture

17 rue de Viarmes
35 000 RENNES
contact@sonj-architecture.fr

ECOFLORES

LOT C28 - ZAC de la Touche
6, Rue de l'Yaigne
35890 Laillé

PLAN DE REPERAGE LOGEMENT

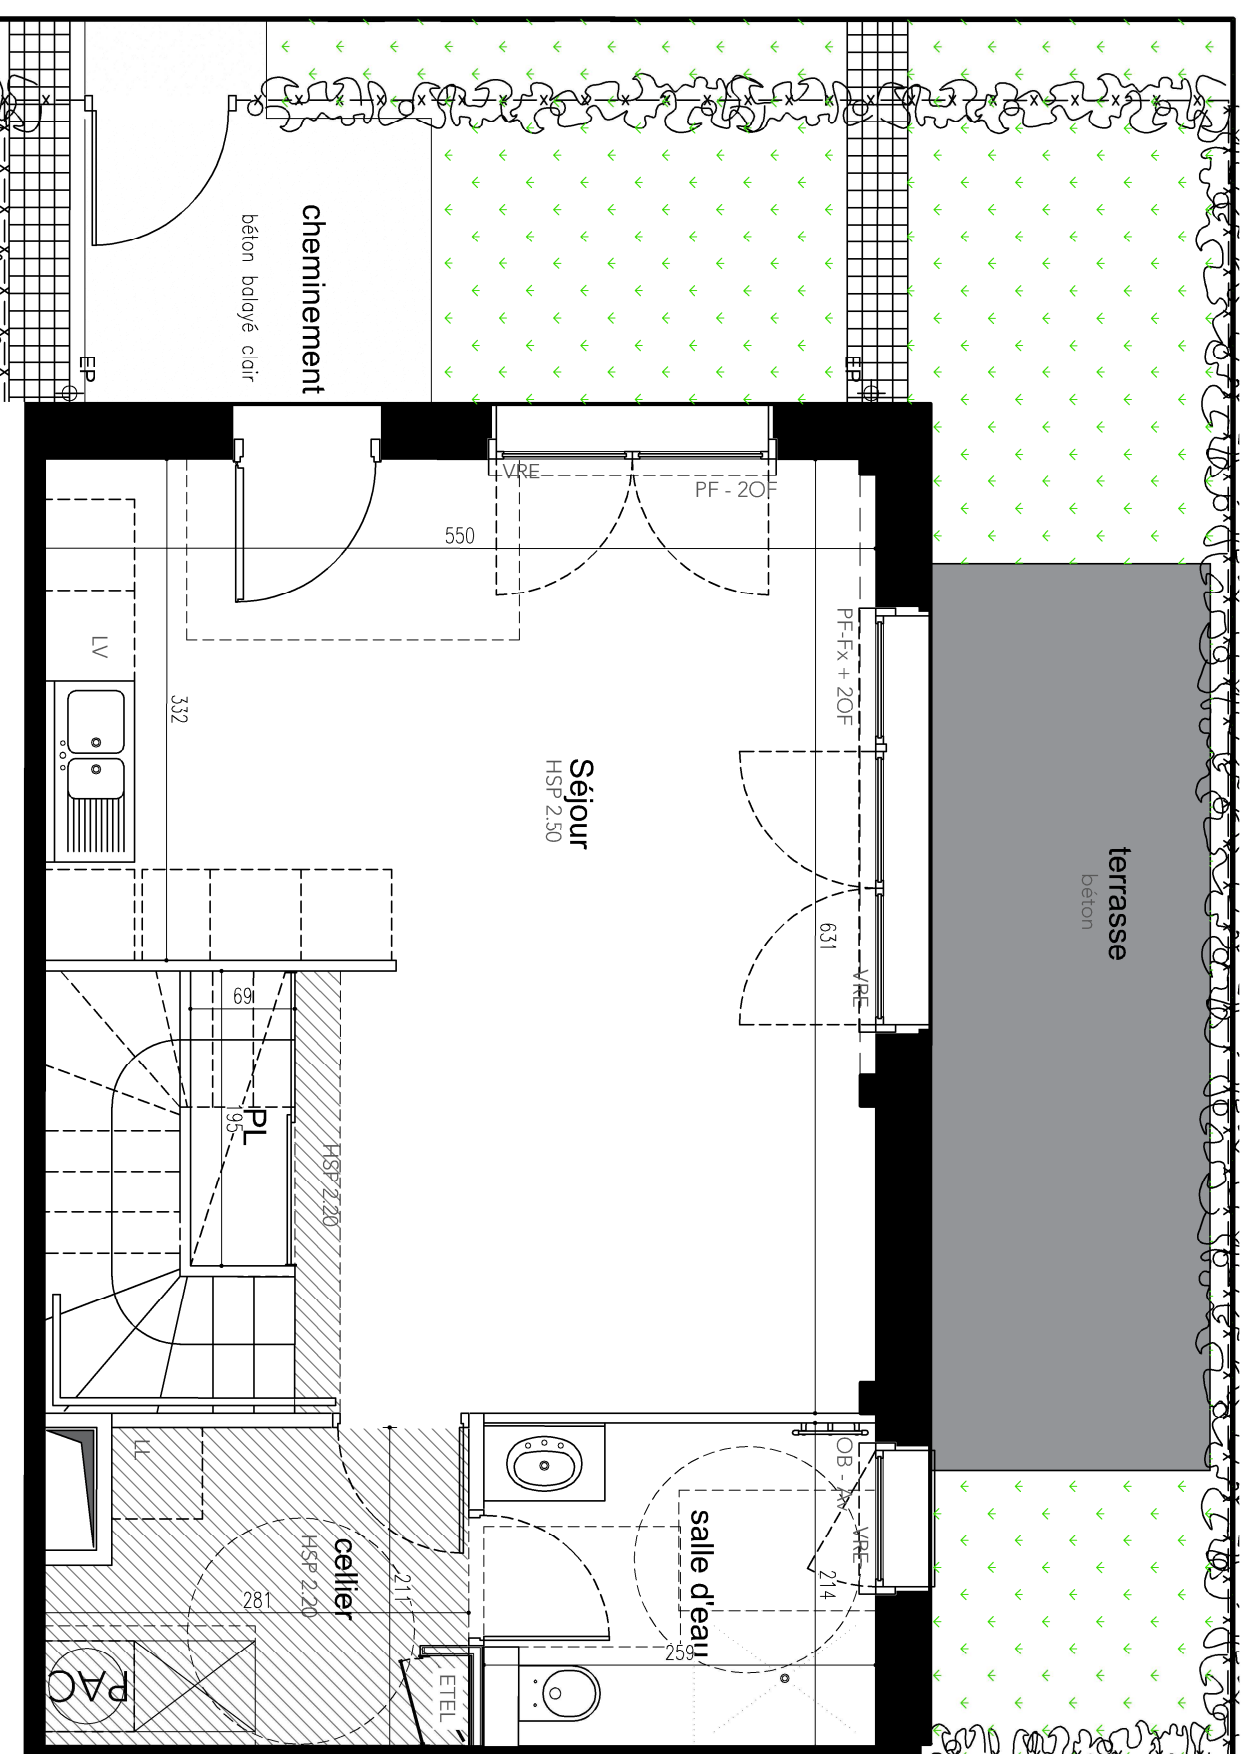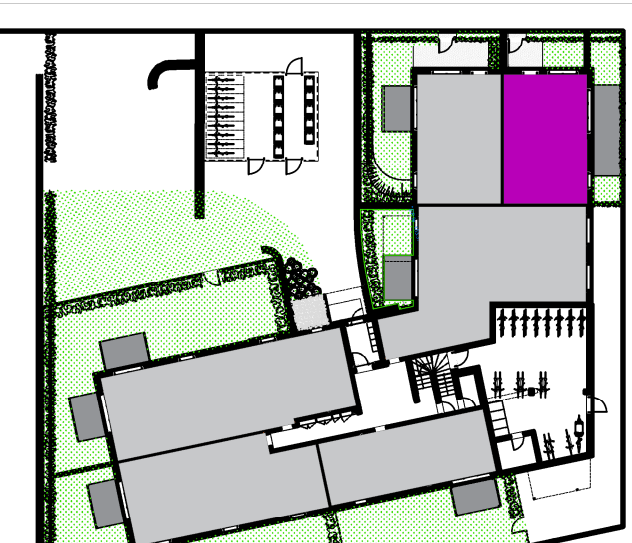

LEGENDE

- Faux Plafonds
- Béton brut
- Bois
- Herbe
- Lave Vaisselle
- Lave Linge
- Tableau électrique
- Haie
- Ballon Thermodynamique
- Pompe à chaleur
- Caniveau pavé
- Talus
- Ganivelle
- Pare vue en bois
- Volets roulants électriques
- Poteau métallique
- Pergola



NIVEAU	APPT	TYPE	EGHELLE
RDC	01	T4D	1:50

SURFACES

RDC	29.64 m ²
Séjour	1.21 m ²
Pl.	5.54 m ²
Salle d'eau	5.52 m ²
Cellier	4.42 m ²
R+1	0.61 m ²
Dgt.	5.26 m ²
Pl.	11.45 m ²
Sde	9.90 m ²
Chambre 1 + pl.	9.20 m ²
Chambre 2	
Chambre 3	
Surface totale :	82.75 m²

En fonction des nécessités techniques de réalisation, ces modifications d'être apportées à ce plan qui ne revêt avant d'être annexé à l'acte authentique de vente, qu'un caractère informatif. Les différences de cotes aboutissant à un écart inférieur de 5% de la surface totale du logement seront tenues pour admissibles et ne pourront fonder aucune réclamation. Les soffites, faux-plafonds, rampants et gaines sont susceptibles d'évoluer en implantation, en nombre et en dimensions. Les canalisations, piards de ferme, retombées et regards ne sont pas figurés. Les éléments de mobilier (meubles et plans de travail sont placés qu'à titre indicatif.

Jardin : 38,00 m²
 dont terrasse : 11,10 m²
 dont cheminement : 5,10 m²