
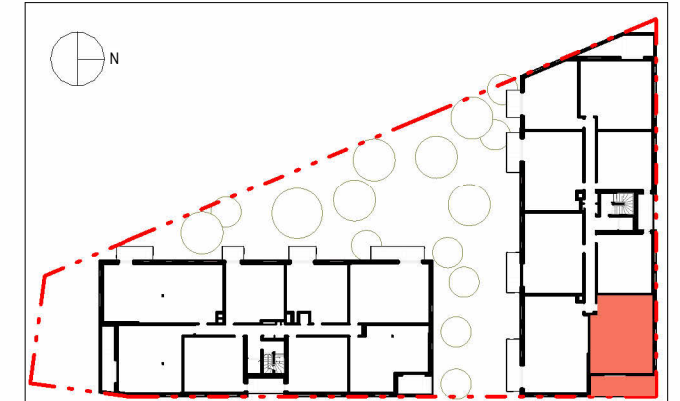


LE SAULE BLANC

CHANTEPIE

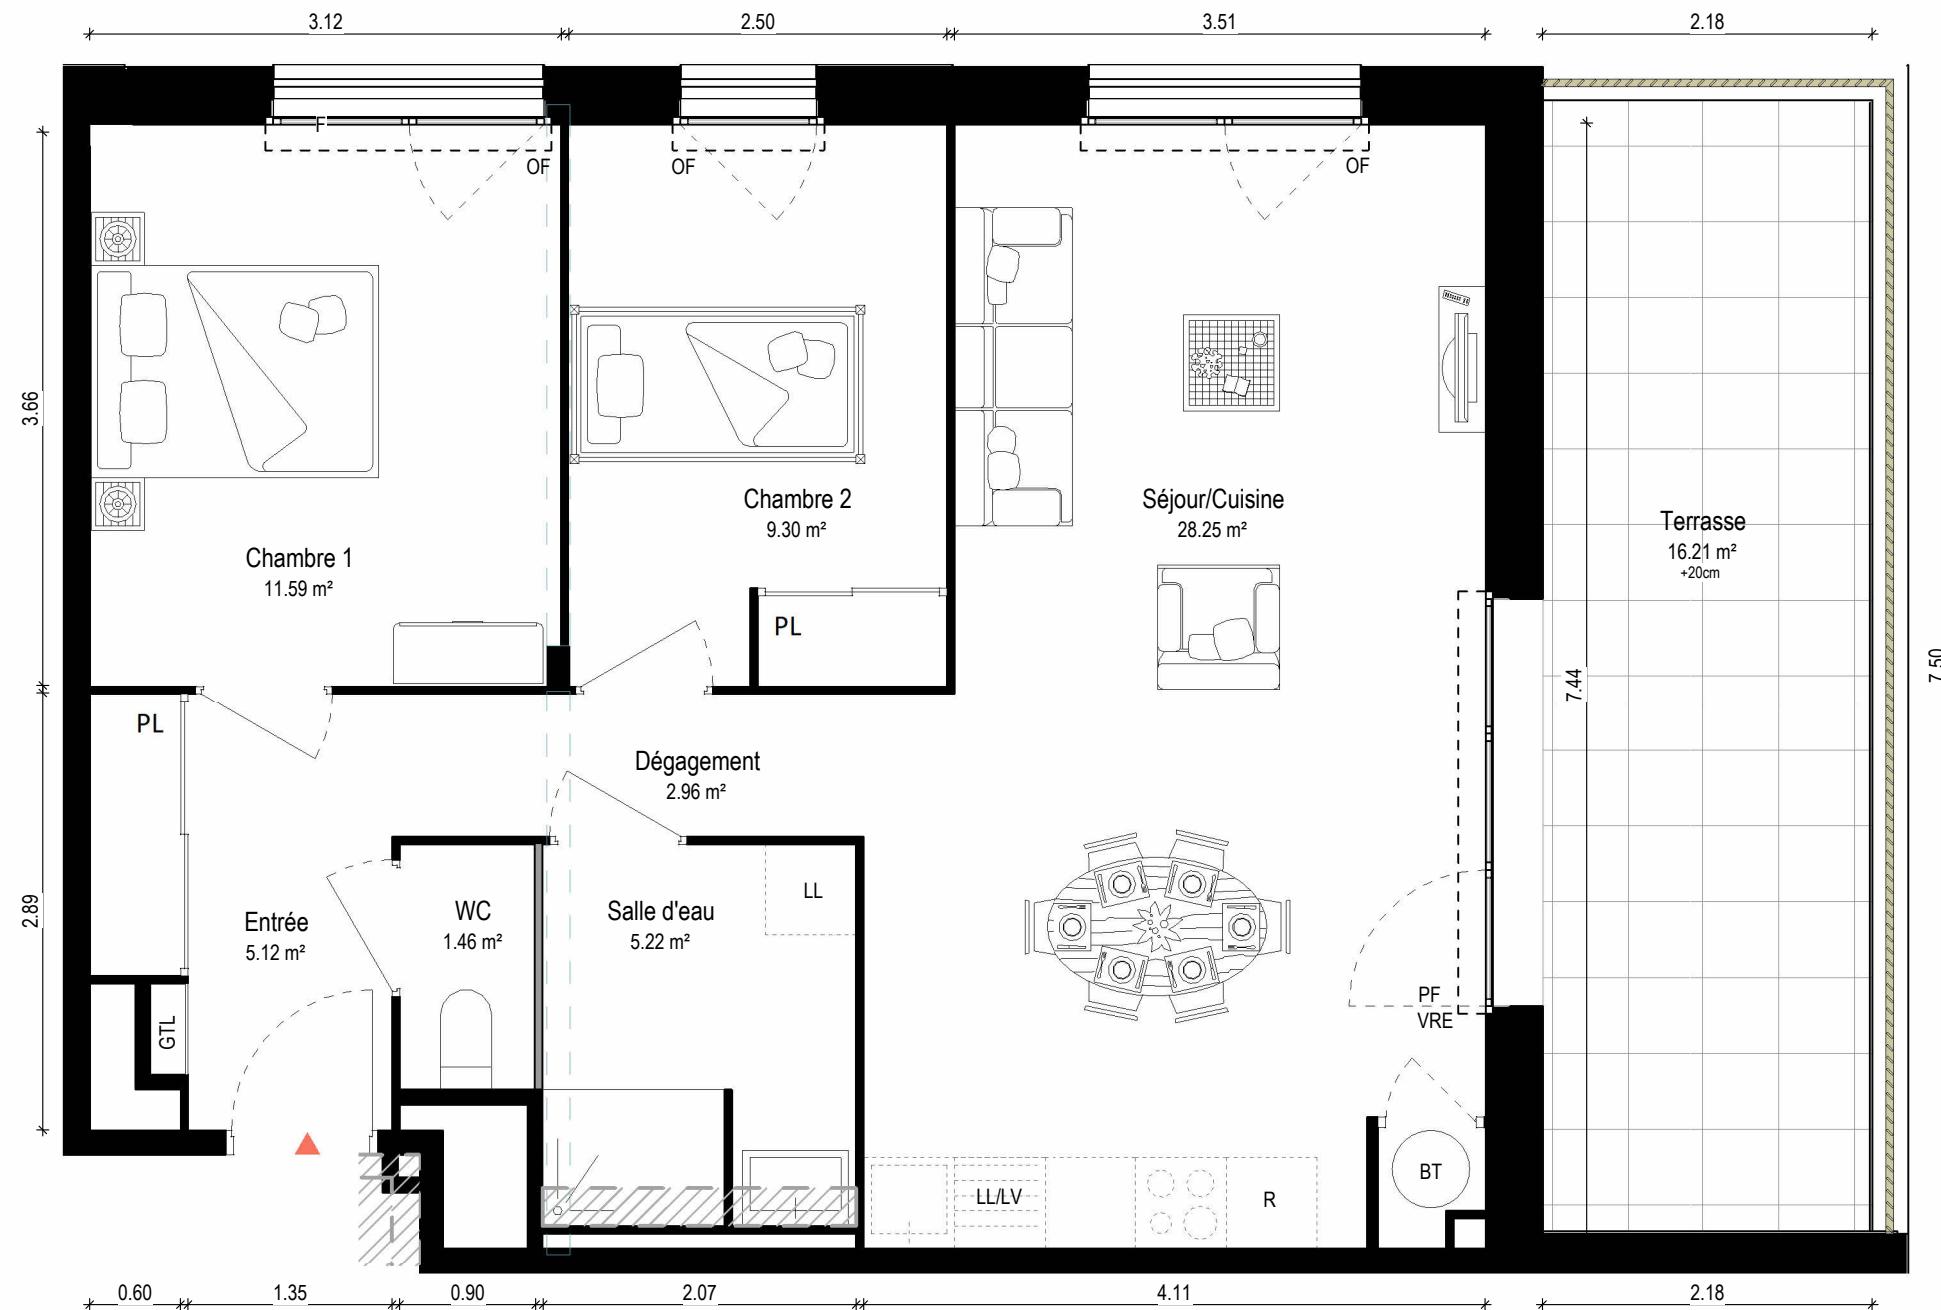

SURFACE HABITABLE :


ETAGE	1er Etage
APPARTEMENT	1102
TYPE	T3
SURFACE HABITABLE	63.90 m ²

LEGENDE


PL : Placard	LL : Lave Linge
OF : Fenêtre ouvrant à la française	LV : Lave Vaisselle
PF : Porte Fenêtre	R : Réfrigérateur
F : Fixe	BT : Ballon Thermodynamique
VRE : Volet Roulant Electrique	PAC : Pompe à chaleur
GTL : Gaine Technique Logement	Faux plafonds / Soffites

APPARTEMENT n°1102

Entrée	5.12 m ²
Dégagement	2.96 m ²
Séjour/Cuisine	28.25 m ²
Chambre 1	11.59 m ²
Chambre 2	9.30 m ²
WC	1.46 m ²
Salle d'eau	5.22 m ²
TOTAL HABITABLE	63.90 m²
Terrasse	16.21 m ²

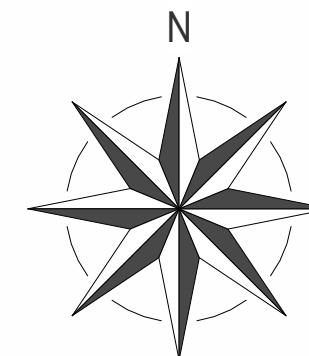

Echelle :

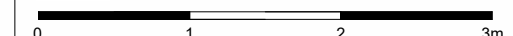

Date :

17/12/2024

Version :