
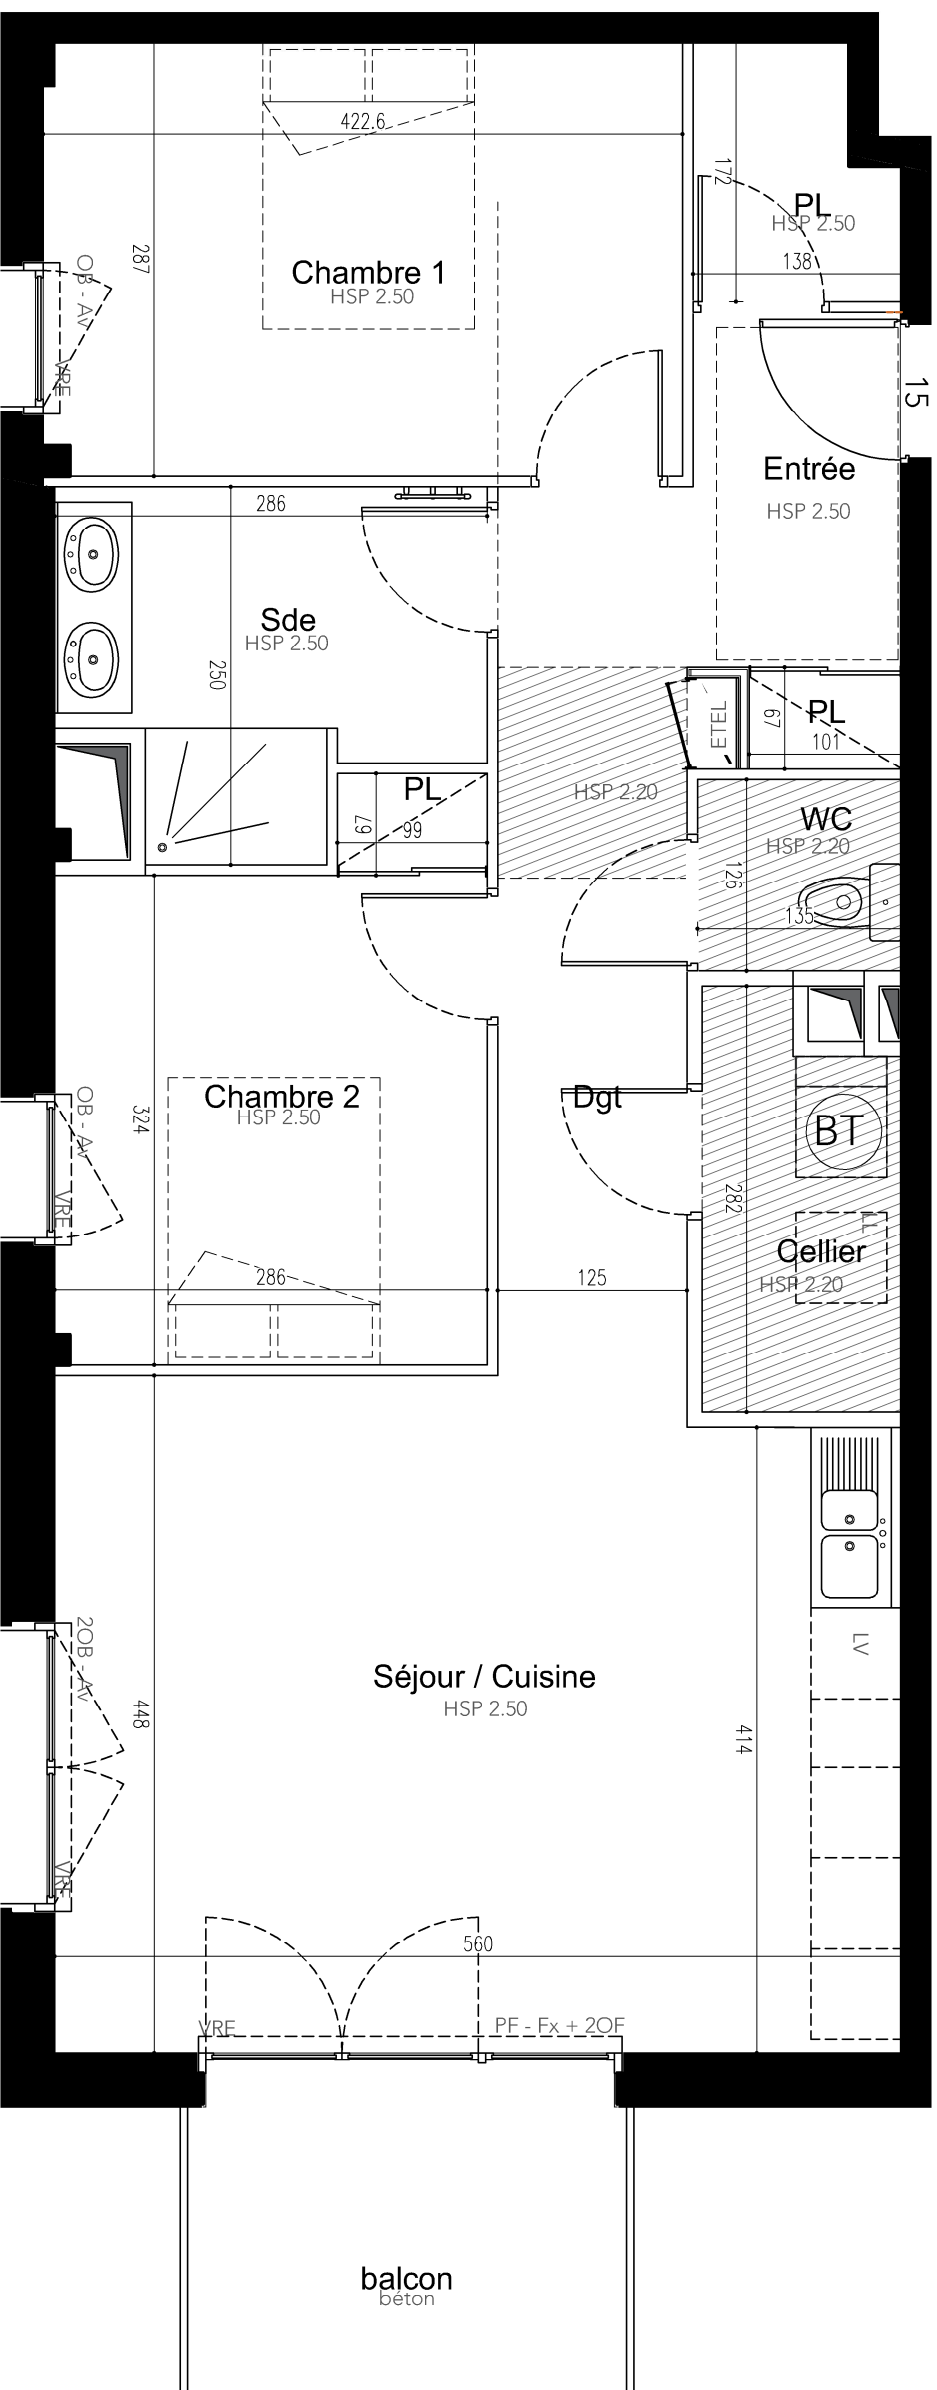


ARCHITECTE - MOE

SONJ Architecture
17 rue de Viarmes
35 000 RENNES
contact@sonj-architecture.fr

ECOFLORES
LOT C28 - ZAC de la Touche
6, Rue de l'Yaigne
35890 Laillé

PLAN DE REPERAGE LOGEMENT

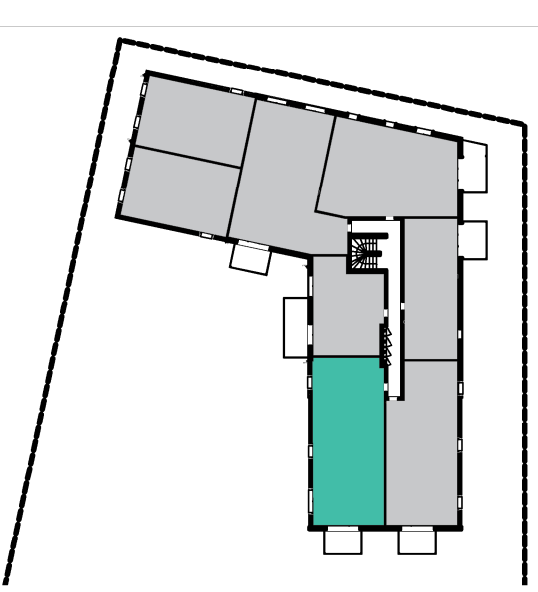

LEGENDE

	Faux Plafonds		Lave Vaisselle		Ballon Thermodynamique		Châssis fixe		Volets roulants électriques
	Béton brut		Lave Linge		Pompe à chaleur		Allège vitrée		Oscillo battant
	Bois		Tableau électrique				Allège maçonnée		Porte fenêtre
	Herbe		Haie		Plantes grimpanes		Caniveau pavé		Talus
			Ganivelle		Pare vue en bois		Pergola		



En fonction des nécessités techniques de réalisation, ces modifications d'être apportées à ce plan qui ne revêt avant d'être annexé à l'acte authentique de vente, qu'un caractère informatif. Les différences de cotes aboutissant à un écart inférieur de 5% de la surface totale du logement seront tenues pour admissibles et ne pourront fonder aucune réclamation. Les soffites, faux-plafonds, rampants et gaines sont susceptibles d'évoluer en implantation, en nombre et en dimensions. Les canalisations, pids de ferme, retombées et regards ne sont pas figurés. Les éléments de mobilier (meubles et plans de travail sont placés qu'à titre indicatif.

SURFACES

RDC	3,24 m²
Entrée	24,61 m²
Séjour	2,72 m²
Pl.	7,40 m²
Dgt.	3,38 m²
Cellier	5,88 m²
Salle d'eau	1,70 m²
WC	12,07 m²
Chambre 1	9,25 m²
Chambre 2	0,60 m²
Pl.	
Surface totale :	70,85 m²

Balcon : 6,00 m²