



### Légende


OF Menuiserie ouvrant à la française  
F Menuiserie fixe  
VR Volet roulant

ETEL Espace technique électrique du logement  
CH Chaudière gaz

LV Emplacement lave vaisselle  
R Emplacement réfrigérateur  
LL Emplacement lave linge



0 1 2 5m

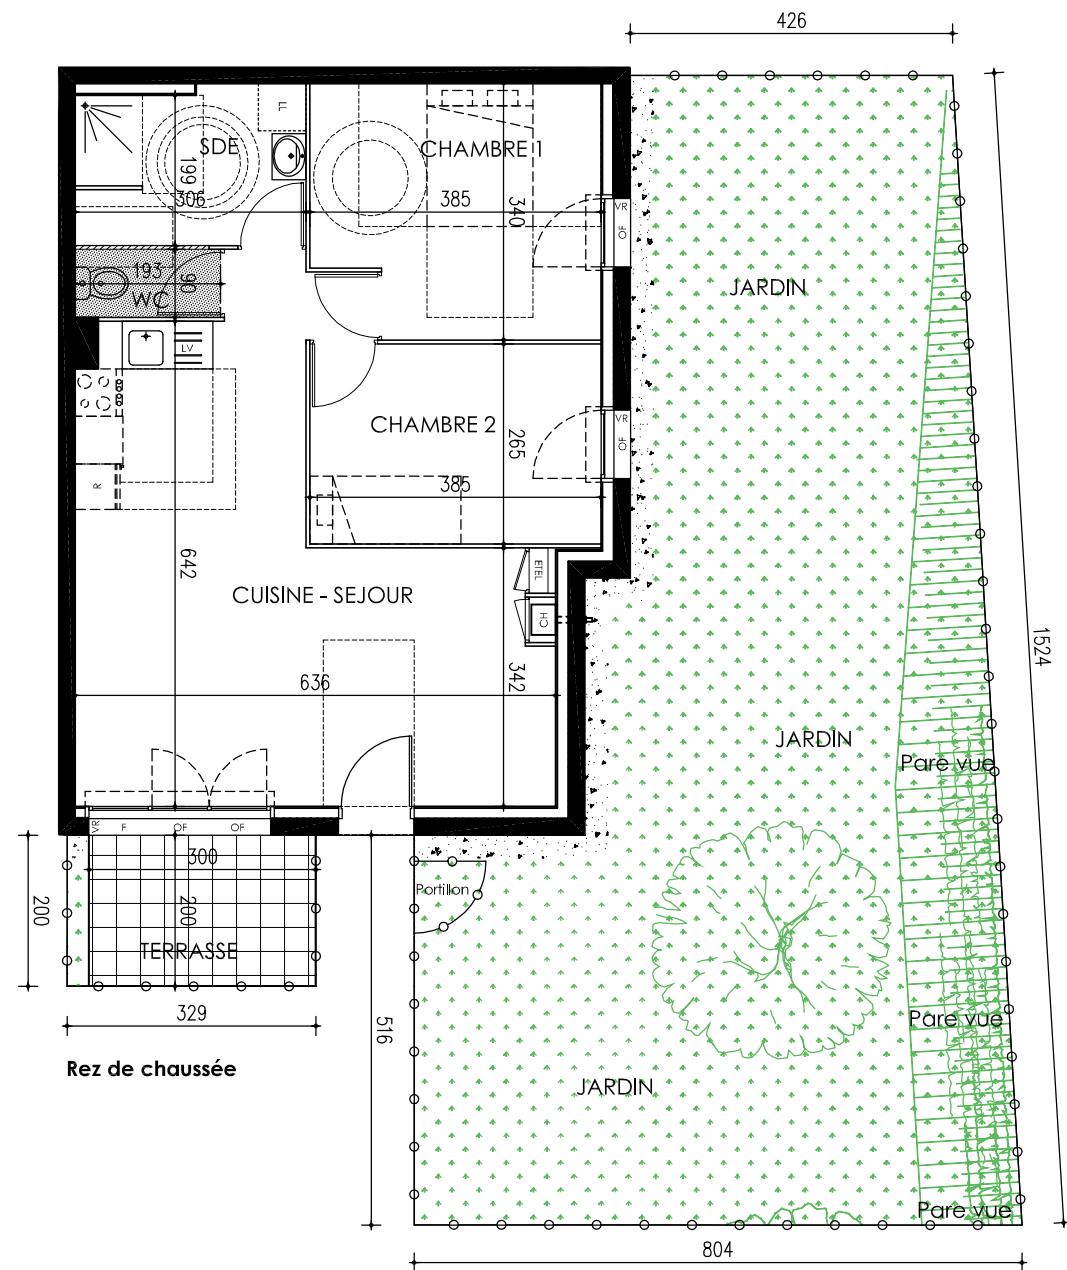

Surfaces habitables arrondies au quart d'unité près  
Surfaces des annexes arrondies à l'unité près

### Ty Roc'h

Rue Jean-Marie Pavy  
35340 La Bouxière


Maître d'ouvrage délégué



### PLAN DE COMMERCIALISATION

Maître d'ouvrage	Architecte
SCCV Résidence des rochers 49 mail François Mitterrand 35000 Rennes	ATELIER PARALLELE 10 rue de Brest 35000 Rennes

Logement	ENTREE - CUISINE - SEJOUR	30.25 m <sup>2</sup>
<b>A1-04</b>	CHAMBRE 1	12.25 m <sup>2</sup>
Rez de jardin	CHAMBRE 2	10.25 m <sup>2</sup>
Type 3	SDE	6.25 m <sup>2</sup>
	WC	1.75 m <sup>2</sup>
	DEGAGEMENT	2.00 m <sup>2</sup>
	<b>Surface habitable:</b>	<b>62.50 m<sup>2</sup></b>
28/03/2023	Terrasse / Jardin	95 m <sup>2</sup>
Echelle: 1/100		

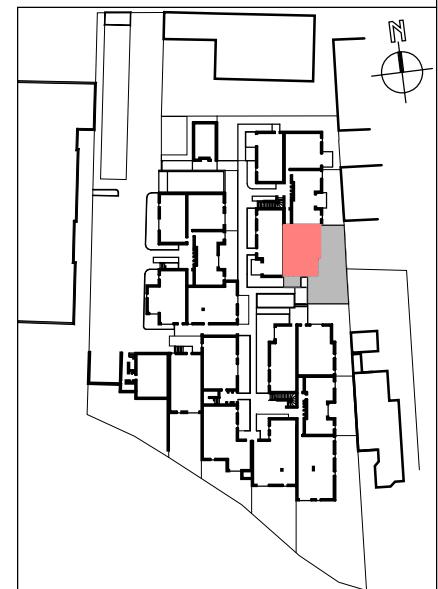

Les cotes et surfaces approximatives indiquées peuvent varier légèrement en fonction des impératifs de construction.

Des modifications mineures ou des aménagements de détails nécessaires pour des raisons d'ordre technique ou administratif pourront être apportés sur les plans.