



Type	Niveau	N° Appartement
T2	R+6	C606


Cellier	2,00
Chambre	11,72
Entrée + Pl	3,71
Salle d'eau	4,91
Séjour / cuisine	22,78
WC	1,49

SURFACES HABITABLES TOTALES

Loggia	7,21
--------	------

PLAN DE RESERVATION

Edité le 21/02/2025

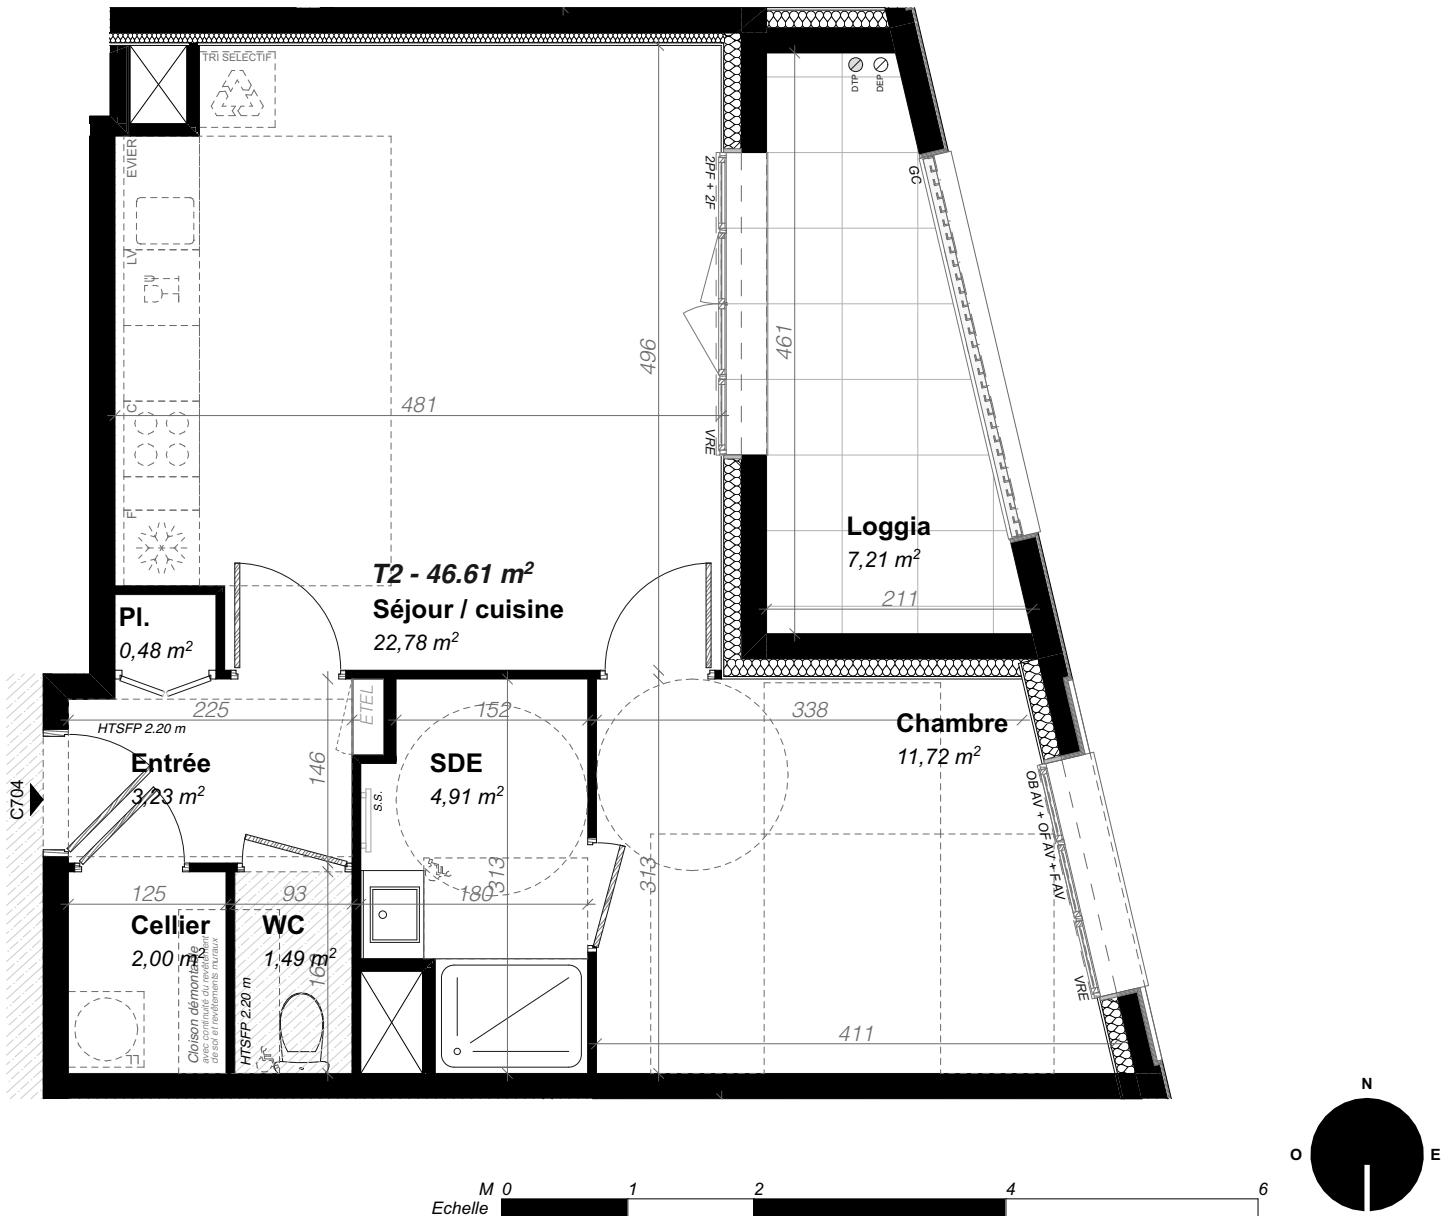

LEGENDE:

OF	Ouverture à la française
F	Châssis fixe
PF	Porte fenêtre
VR	Volet roulant
OB	Oscillo-battant
S	Ouvrant à soufflet

- - -	Respect de la réglementation PMR
	Faux plafond
ETEL	Tableau électrique
HSFP	Hauteur sous faux plafond
PI	Placard
Dgt	Dégagement
SS	Sèche-serviettes

C	Châssis coulissant
AM	Allège maçonnerie
AP	Allège pleine
AV	Allège vitrée
	Embranchements
PV	Paré-vue
GC	Garde corps

NOTA

En fonction des nécessités techniques de la réalisation, des modifications sont susceptibles d'être apportées à ce plan qui ne revêt avant d'être annexé à l'acte authentique de vente qu'un caractère informatif. Les surfaces indiquées sont approximatives. Les softites, faux plafonds, retombées et gaines sont susceptibles d'évoluer en situation, en nombre et en dimensions. La végétalisation n'est pas contractuelle. Les éléments de mobilier (meuble et plans de travail) ne sont placés qu'à titre indicatif. Les accès aux terrasses et prolongement extérieurs peuvent comporter un surbord ou hauteur de marche à franchir.