


LE SAULE BLANC

CHANTEPIE

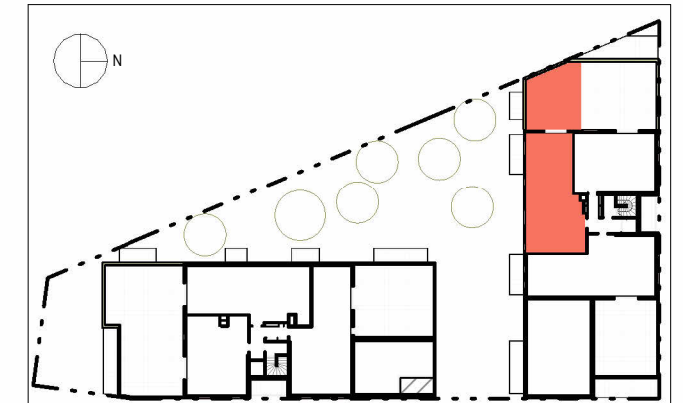

SURFACE HABITABLE :

ETAGE	3eme Etage
APPARTEMENT	1302
TYPE	T4
SURFACE HABITABLE	84.14 m ²

LEGENDE

PL : Placard	LL : Lave Linge
OF : Fenêtre ouvrant à la française	LV : Lave Vaisselle
PF : Porte Fenêtre	R : Réfrigérateur
F : Fixe	BT : Ballon Thermodynamique
VRE : Volet Roulant Electrique	PAC : Pompe à chaleur
GTL : Gaine Technique Logement	Faux plafonds / Soffites

APPARTEMENT n°1302


Dégagement	9.12 m ²
Entrée	3.86 m ²
Séjour/Cuisine	28.56 m ²
Chambre 1	13.17 m ²
Chambre 2	10.98 m ²
Chambre 3	11.21 m ²
WC	1.58 m ²
Salle de bain	5.67 m ²
TOTAL HABITABLE	84.14 m²
Terrasse	48.24 m ²

Echelle :



Date : 17/12/2024

Version : Indice B

Zoom logement

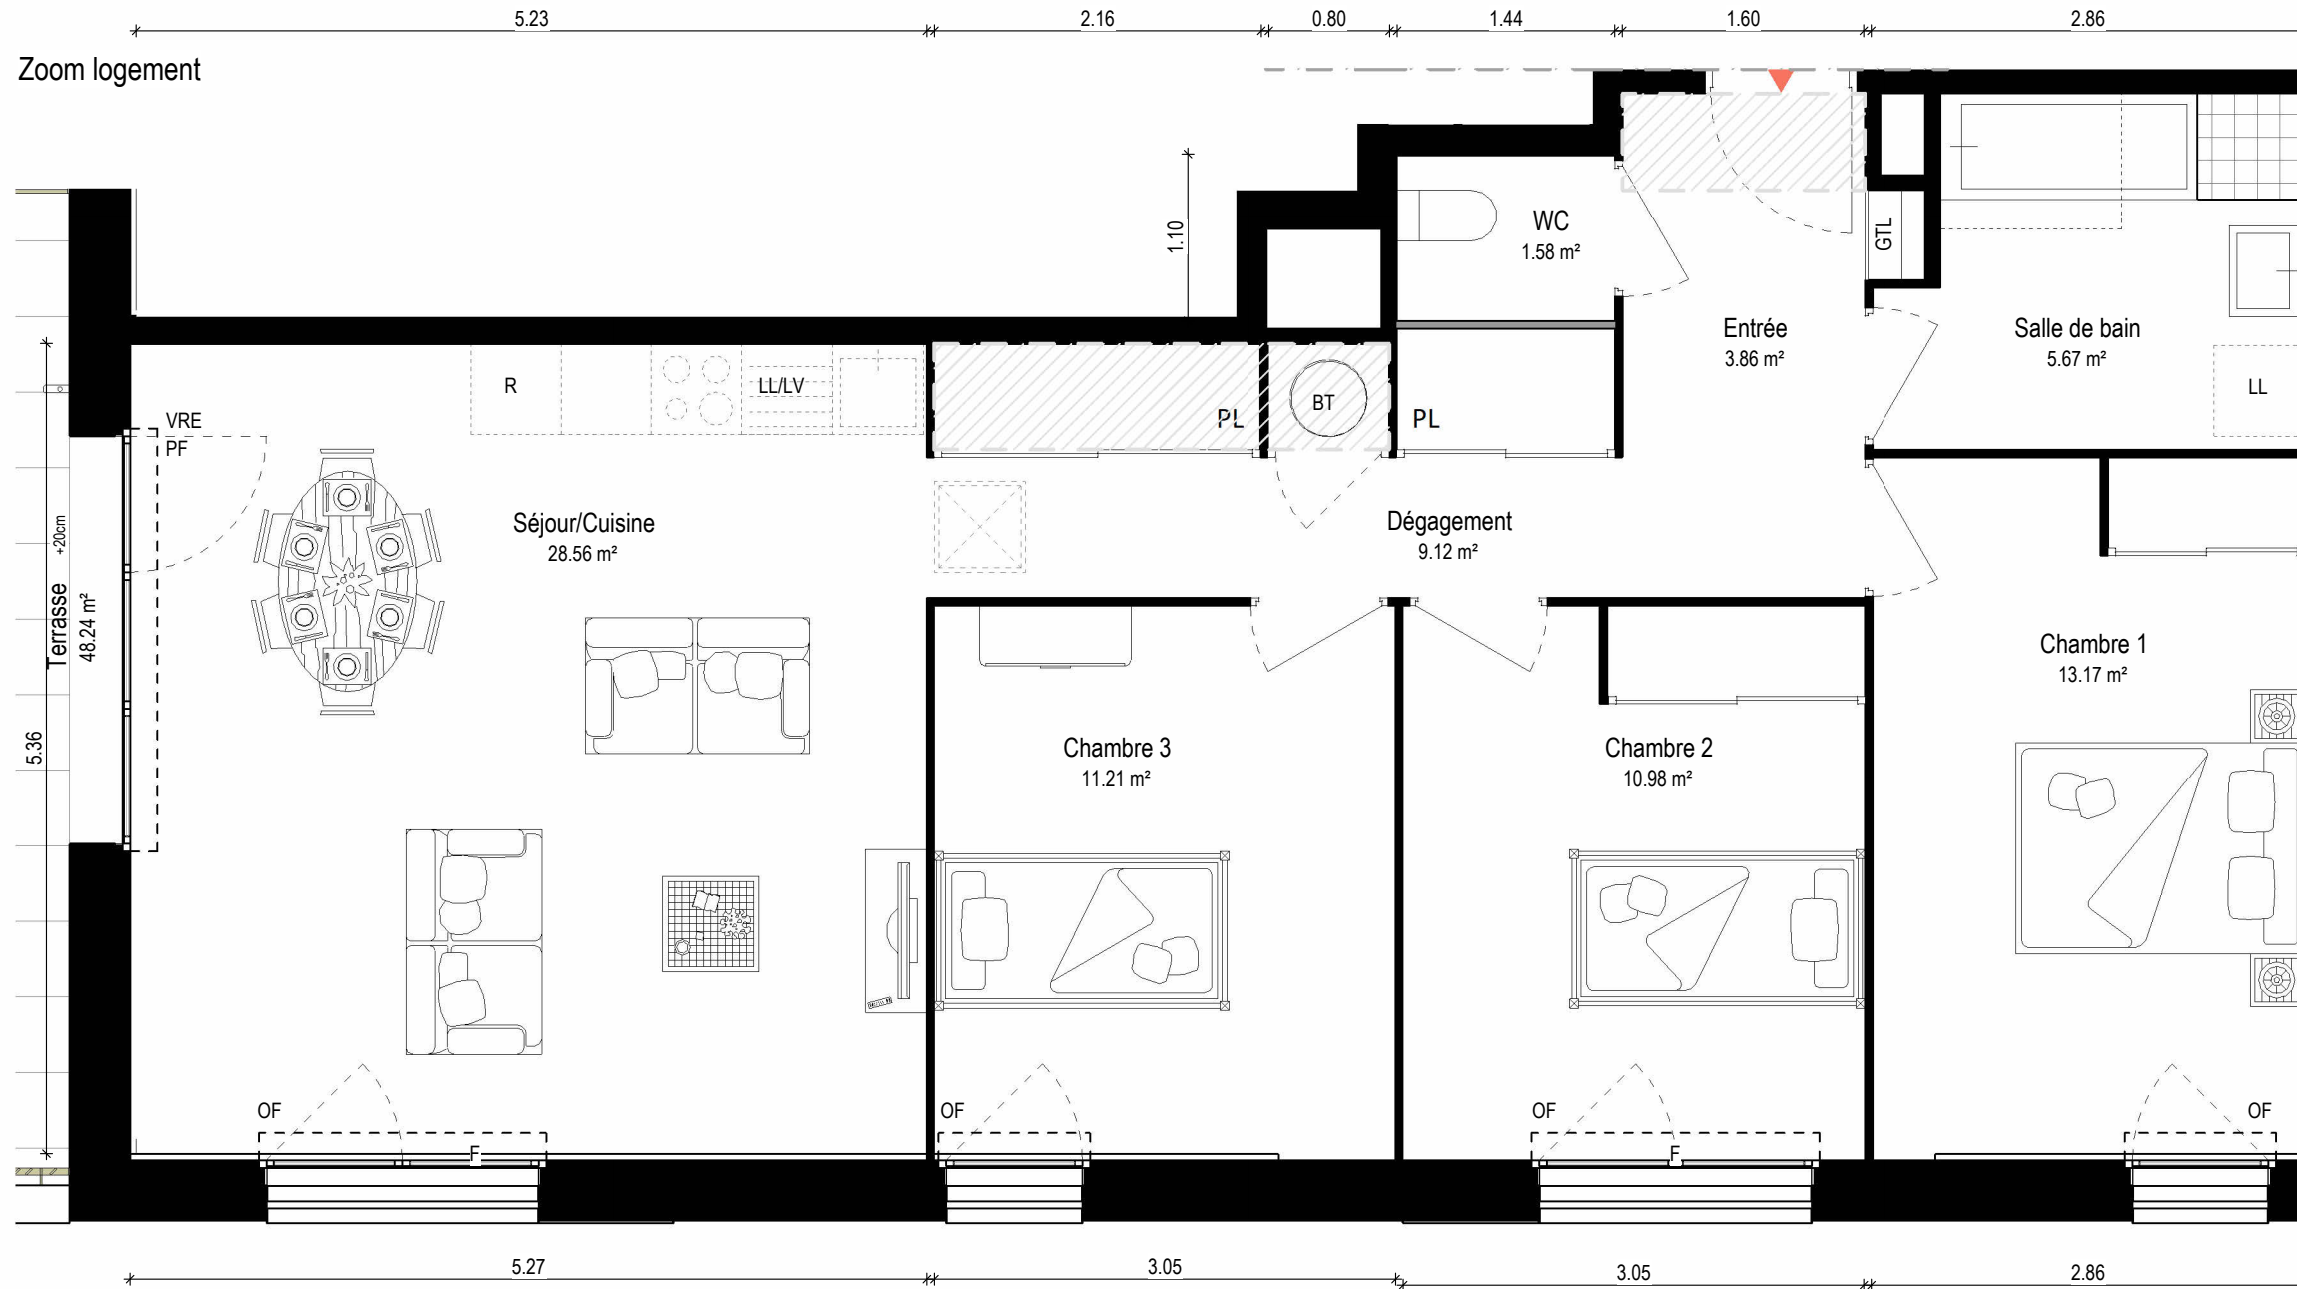

Logement et terrasse

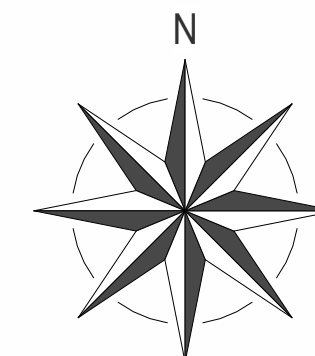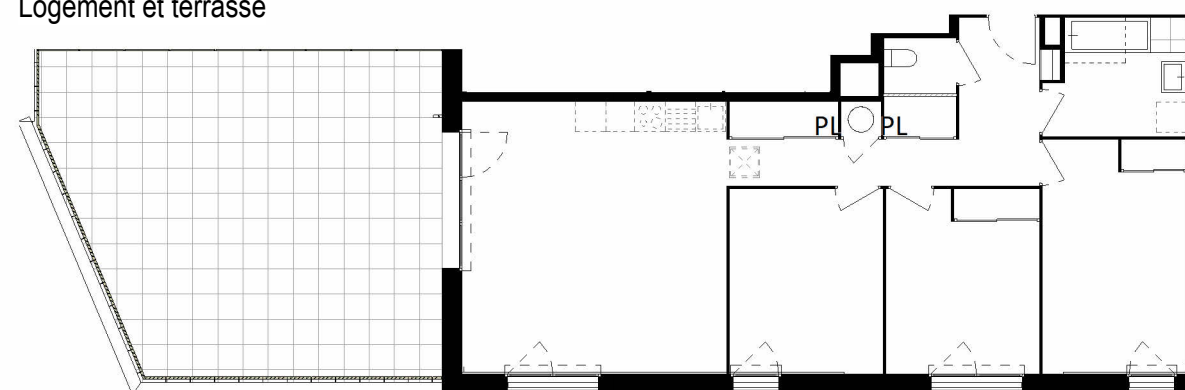

Nota : Les côtes et surfaces sont données à titre indicatif. Elles peuvent varier en fonction d'impératifs techniques.
Les aménagements intérieurs et éléments en pointillés mentionnés ne sont ni contractuels et ni fournis
Les retombées, soffites, faux plafonds et canalisations ne sont pas tous représentés de façon exhaustive