




Type	Niveau	N° Appartement
T4	R+4	C405

Cellier	2,02
Chambre 1	12,66
Chambre 2	12,94
Chambre 3	14,40
Dégagement + Pl	4,10
Entrée	4,48
Salle de bain	5,16
Séjour/ cuisine	32,71
WC	2,40

SURFACES HABITABLES TOTALES 90,87 m²

Loggia 12,89

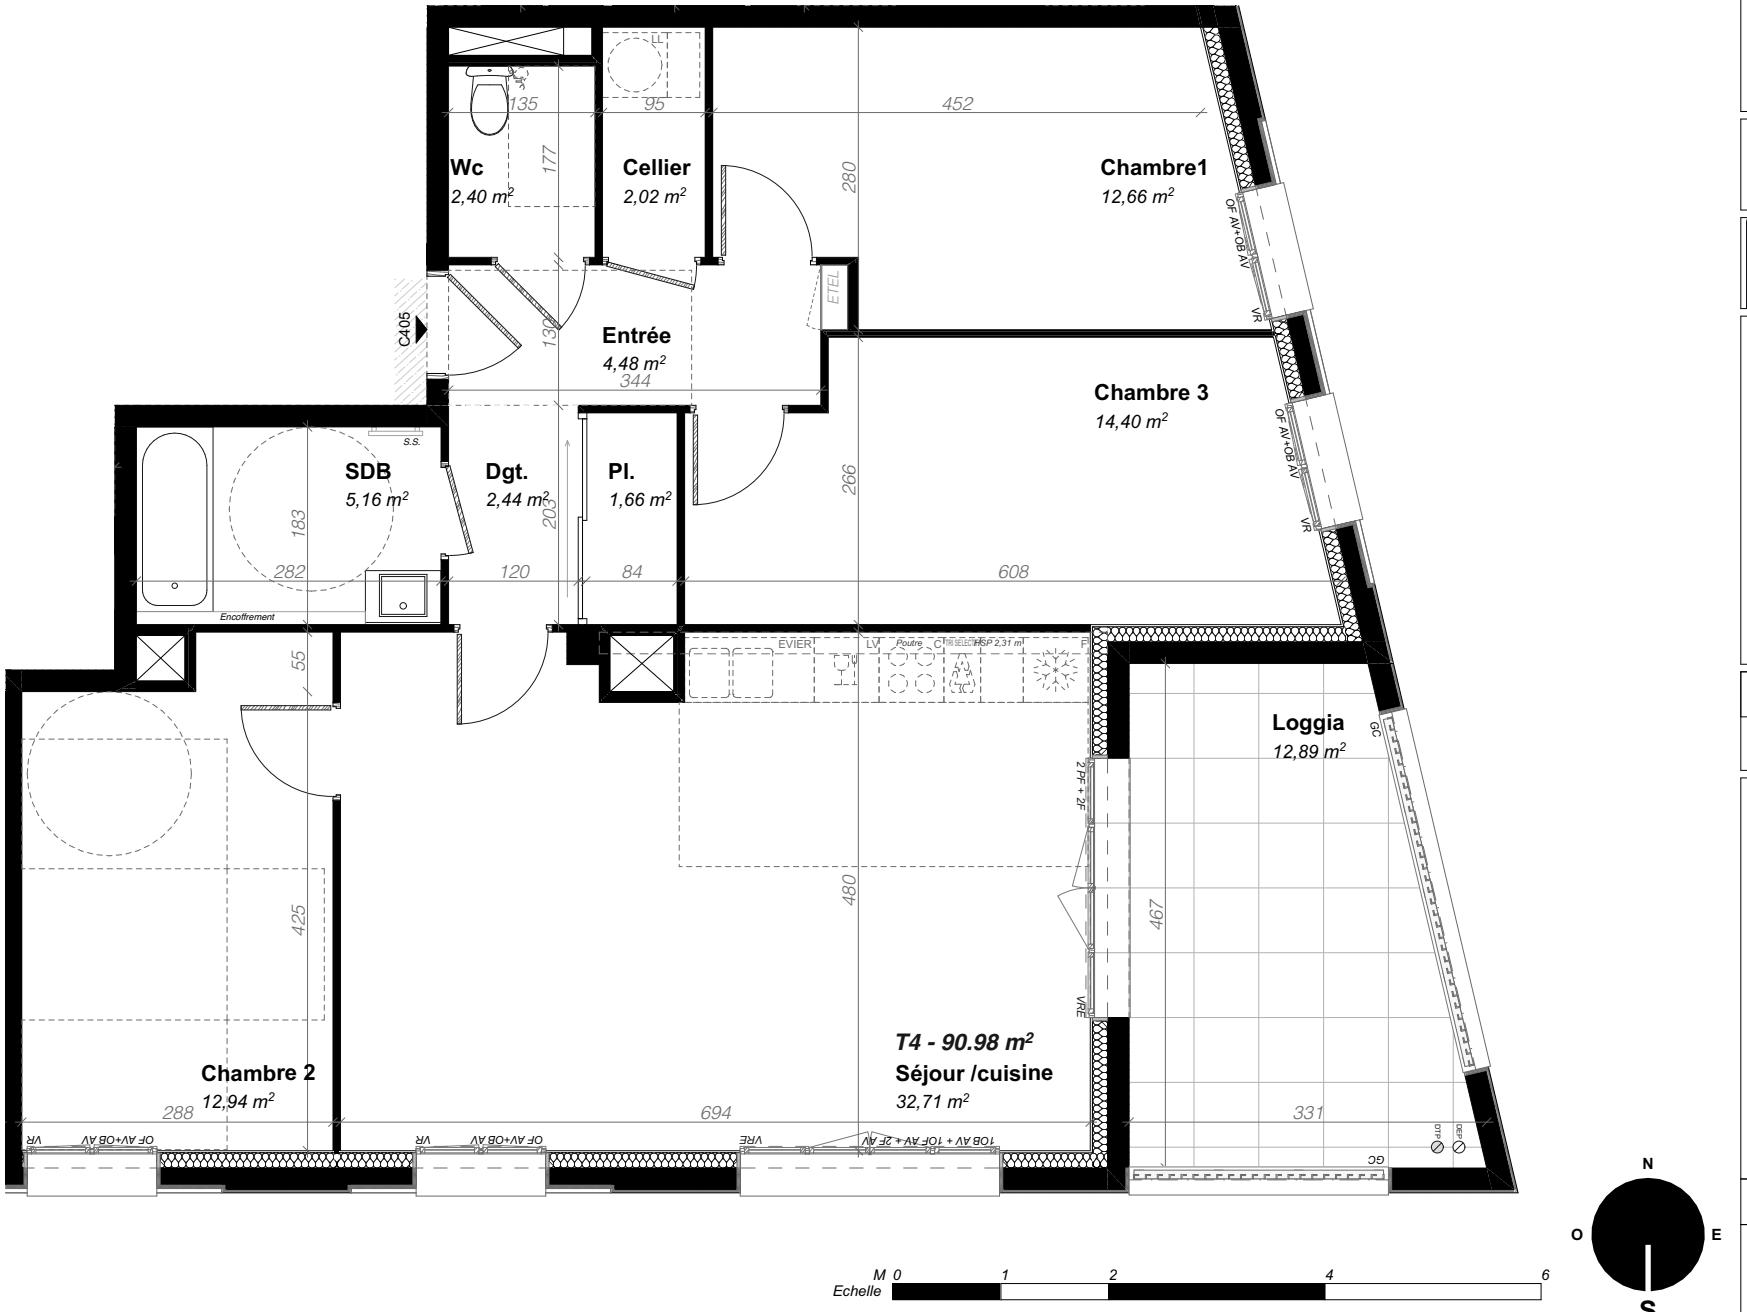

LEGENDE:

OF	Ouverture à la française	— — —	Respect de la réglementation PMR
F	Châssis fixe	—	Faux plafond
PF	Porte fenêtre	—	ETEL
VR	Volet roulant	—	HSFP
OB	Oscillo-battant	—	PI
S	Ouvrant à soufflet	—	Dgt
		— — —	SS

C	Châssis coulissant
AM	Allège maçonnerie
AP	Allège pleine
AV	Allège vitrée
LL	Emmarchement
PV	Embase
GC	Embase

REF	Réfrigérateur
C	Cuisson
LV	Lave-vaisselle
LL	Lave-linge

NOTA

En fonction des nécessités techniques de la réalisation, des modifications sont susceptibles d'être apportées à ce plan qui ne revêt avant d'être annexé à l'acte authentique de vente qu'un caractère informatif. Les surfaces indiquées sont approximatives. Les softiles, faux plafonds, retombées et gaines sont susceptibles d'évoluer en situation, en nombre et en dimensions. La végétalisation n'est pas contractuelle. Les éléments de mobilier (meuble et plans de travail) ne sont placés qu'à titre indicatif. Les accès aux terrasses et prolongement extérieurs peuvent comporter un surbord ou hauteur de marche à franchir.

PLAN DE RESERVATION