

CONSTRUCTION DE 15 LOGEMENTS
EN HABITATION PARTICIPATIF

ACIGNÉ



49 Mail François Mitterrand
35 000 Rennes

REPAIRES

Gwenola Giquel Architecte
10b rue Alan Gerbault
35 000 RENNES


TEL : 02 99 78 37 38
06 90 00 00 00 00 00 00 00



Pièces	Surfaces
Cellier	2.60
Chambre 1	9.76
Chambre 2 +Pl.	11.45
Entrée/Degt	7.99
SdB	4.26
Séjour/Cuisine	27.96
WC	1.38
	65.39 m²
Terrasse	19.00 m²

Numéro	1.07
Niveau	R+1
Type	T3

26/11/2025

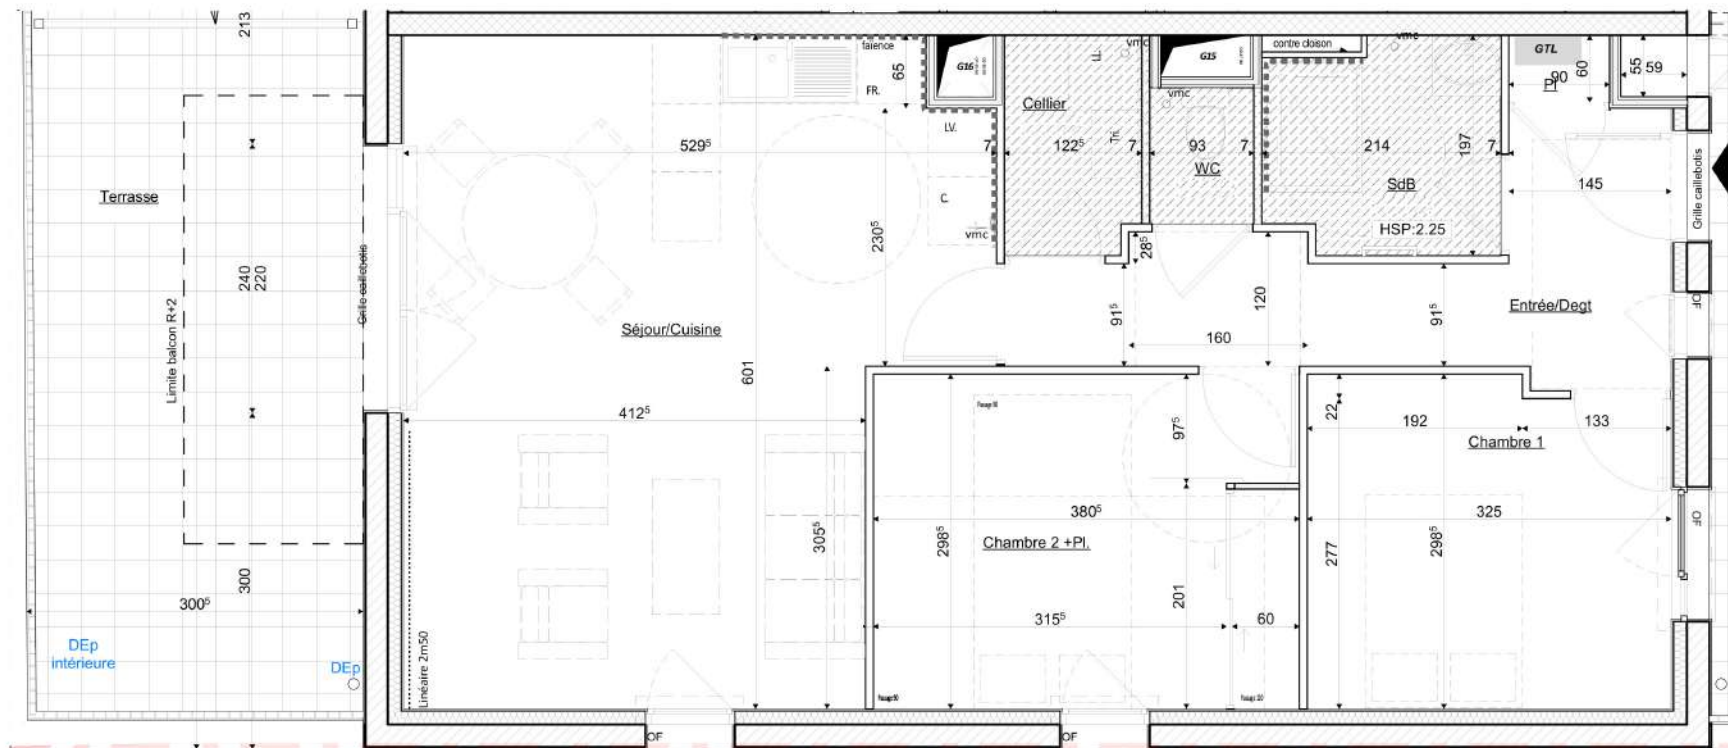

Légende

VMC	GTLS4	Gaines Technique
VR	Volets Roullants	Cloison démontable
OB	Fenêtres oscillobattantes	Faux plafond
OF	Ouverture à la Française	Chaudière

En fonction des nécessités techniques de la réalisation, des modifications sont susceptibles d'être apportées à ces plans. Les différences de moins de 5% sur les surfaces exprimées sur plans seront tenues pour admissibles et ne pourront fonder aucune réclamation. DOCUMENT NON CONTRACTUEL.

