

CONSTRUCTION DE 15 LOGEMENTS
EN HABITATION PARTICIPATIF

ACIGNÉ




49 Mail François Mitterrand
35 000 Rennes

Gwenola Gicquel Architecte
10b rue Alain Gerbault
35 000 RENNES

REPAIRES


TEL : 02 99 78 37 18
Site: 500 136 530 - NAF 7111Z

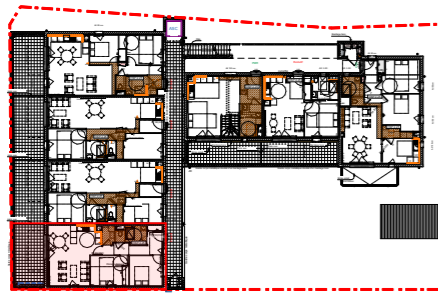


Pièces	Surfaces
Cellier	2,36
Chambre 1	9,42
Chambre 2 +Pl.	11,36
Entrée/Degt	8,19
PI	0,73
SdB	3,88
Séjour/Cuisine	27,84
WC	1,13
	64,91 m²
Terrasse	17,94

Numéro	1.07
Niveau	R+1
Type	T3

19/01/2026

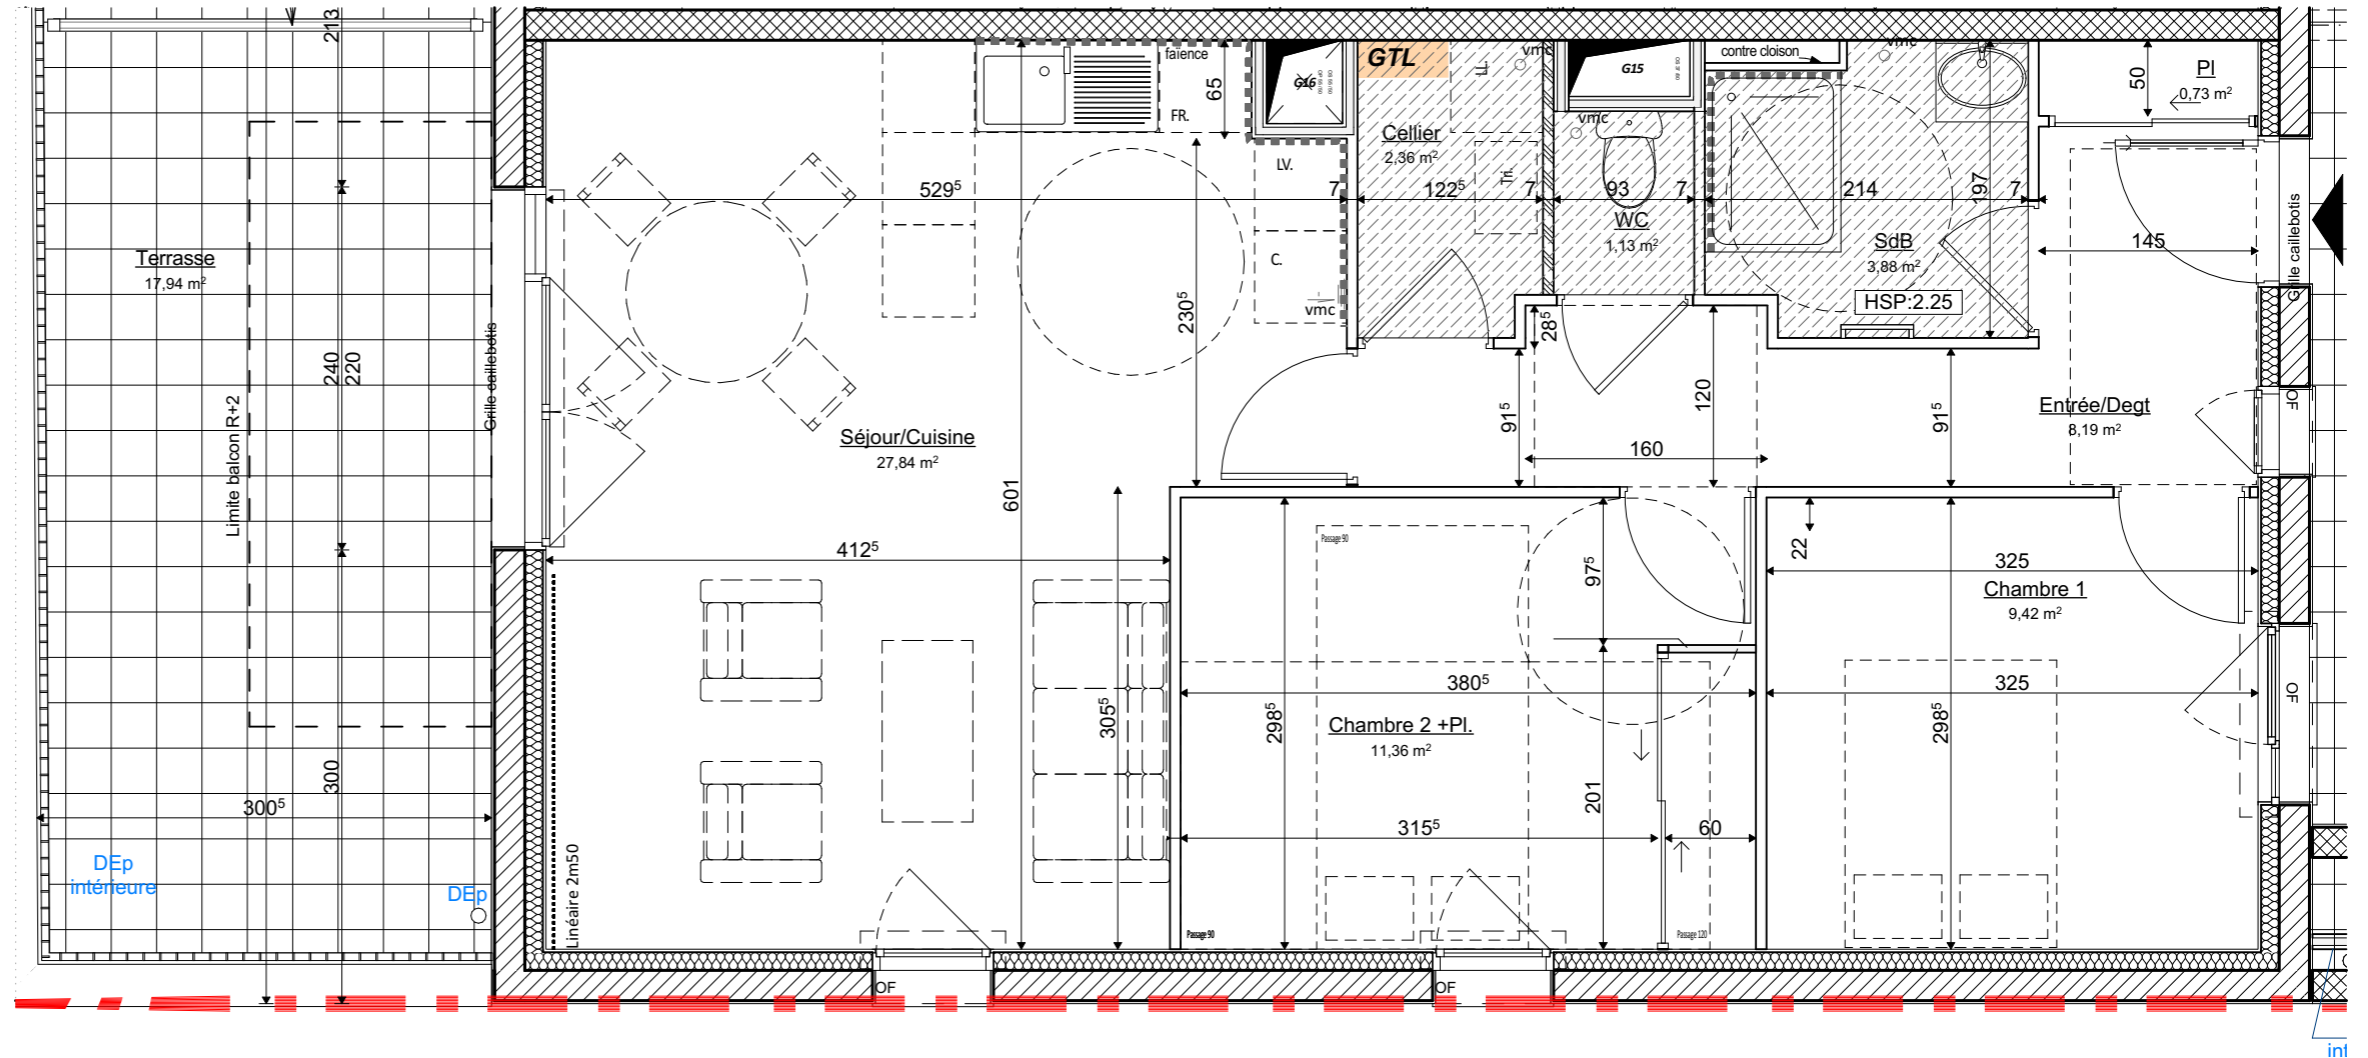

Légende

 

- VMC
- VR Volets Roulants
- OB Fenêtres oscillobattantes
- OF Ouverture à la Française
- GTL14 Gaines Technique
- Cloison démontable
- Faux plafond
- Chaudière

En fonction des nécessités techniques de la réalisation, des modifications sont susceptibles d'être apportées à ces plans. Les différences de moins de 5% sur les surfaces exprimées sur plans seront tenues pour admissibles et ne pourront fonder aucune réclamation. DOCUMENT NON CONTRACTUEL.

