



capaccession
PROMOTEUR COOPÉRATIF
MAÎTRE D'OUVRAGE


RHIZOME
AGENCE D'ARCHITECTURE ET D'URBANISME DU PUEY-GUENEGUES

ARCHITECTE - RHIZOME


APP ^T N°	NIVEAU	TYPE
S 101	R+1	T4

DATE : 03/11/2025 INDICE : -


SURFACES HABITABLES	
ENTREE + PL	5,90
SEJOUR / CUISINE	30,90
SDB	5,35
WC	1,85
CHAMBRE 01	11,35
CHAMBRE 02	9,00
CHAMBRE 03	9,10
DÉGAGEMENT	5,70
TOTAL	79,15
SURFACE ANNEXE	
Balcon	10,55

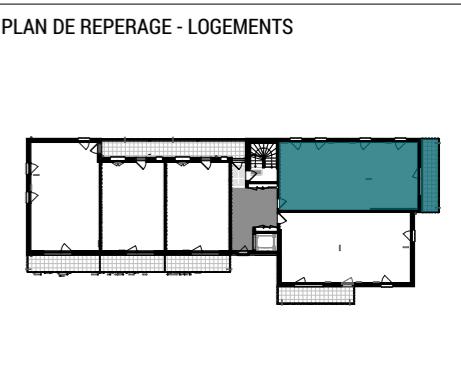

En fonction des nécessités techniques de réalisation, des modifications sont susceptibles d'être apportées à ce plan qui ne revêt avant d'être annexé à l'acte authentique de vente, qu'un caractère informatif. Les différences de cotes aboutissant à un écart inférieur de 5% de la surface totale du logement seront tenues pour admissibles et ne pourront fonder aucune réclamation. Les soffites, faux-plafonds, rampants et gaines sont susceptibles d'évoluer en implantation, en nombre et en dimensions. Les canalisations, pieds de ferme, retombées et regards ne sont pas figurés. Les éléments de mobilier (meubles et plans de travail) sont placés qu'à titre indicatif.

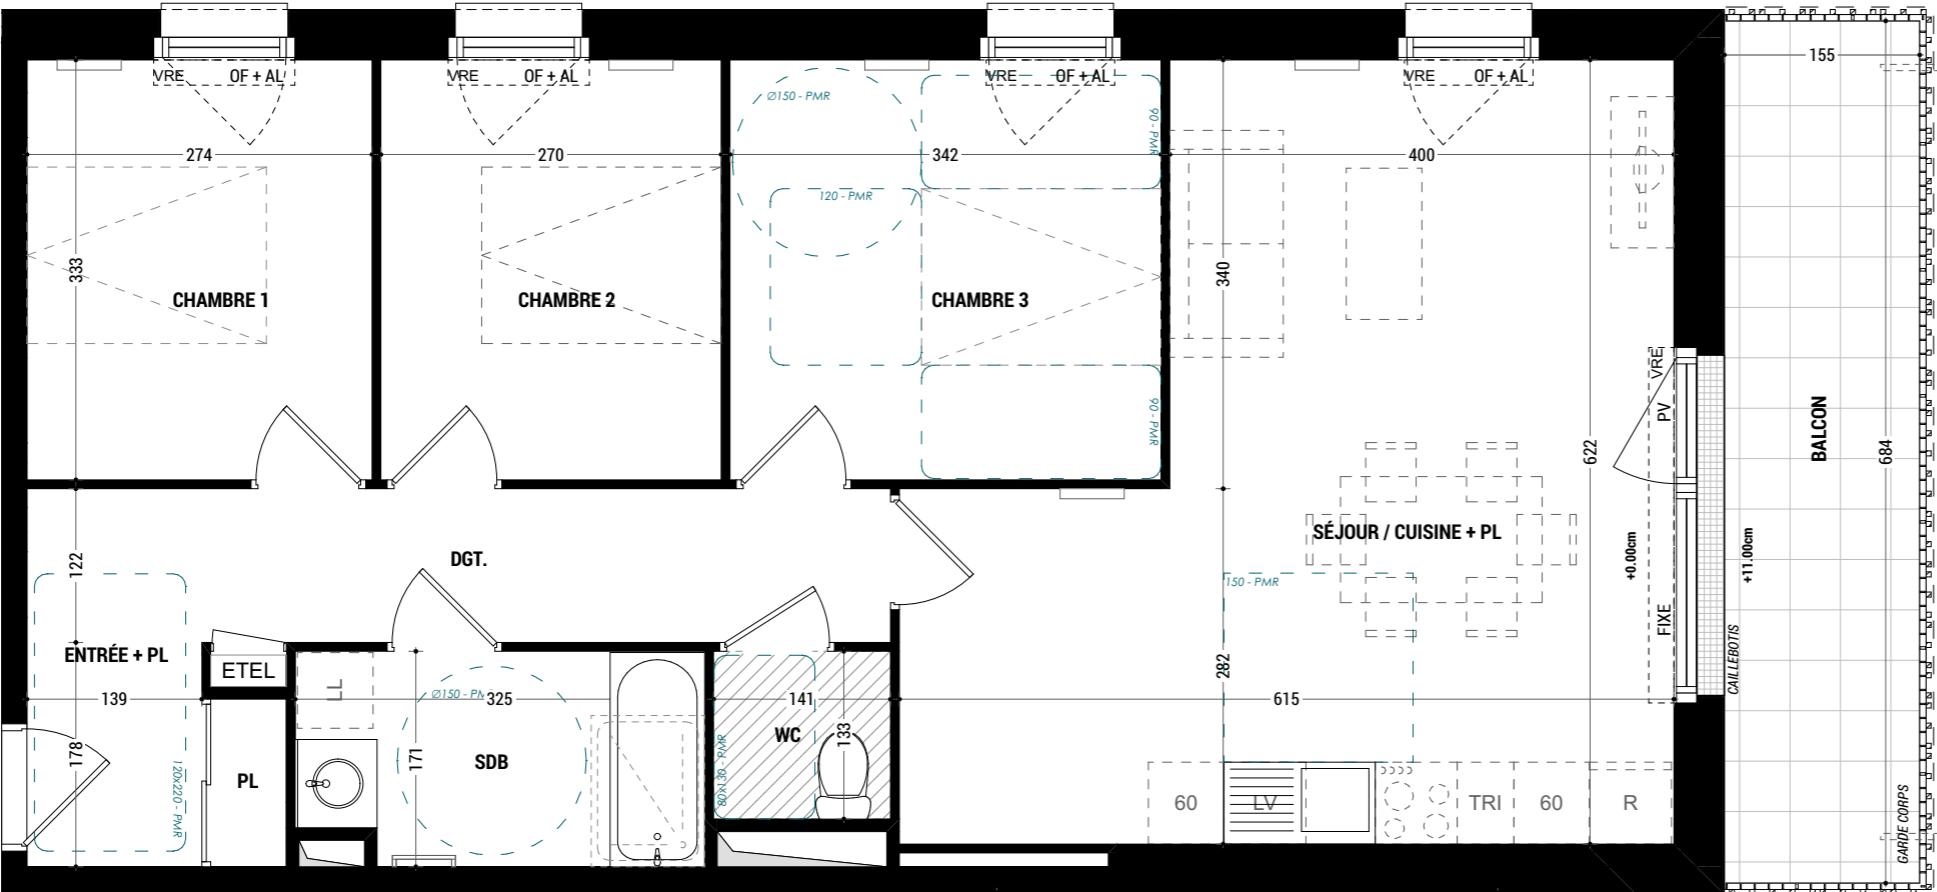

Alternative au choix de l'acquéreur

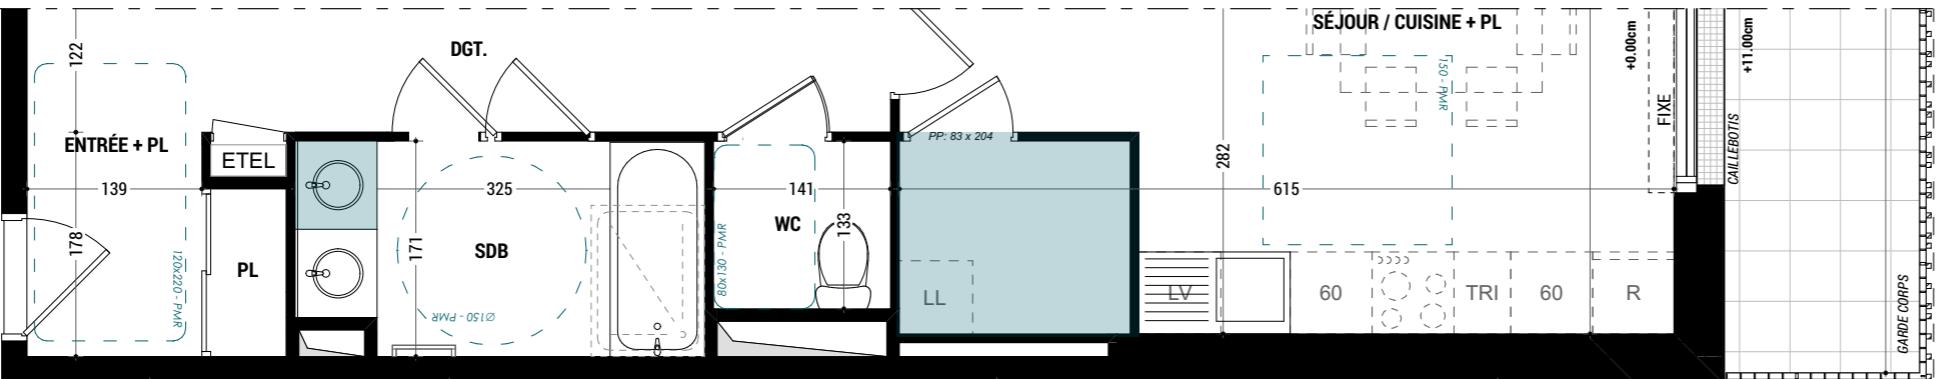

LEGENDE	
ETEL	Tableau électrique
Faux-plafond	LV : Lave vaisselle
Dalles sur plots	LL : Lave linge
OF : Ouvrant à la française	DGT : Dégagement
Fx : Châssis fixe	PF : Porte fenêtre
AL : Allège vitrée	OB : Oscillo-battant
	Emprise balcon niveau supérieur