
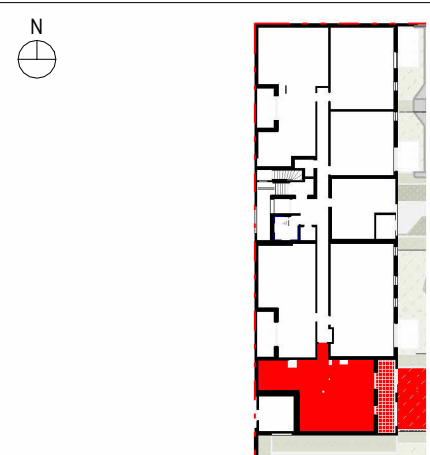


LE SAULE BLANC

CHANTEPIE

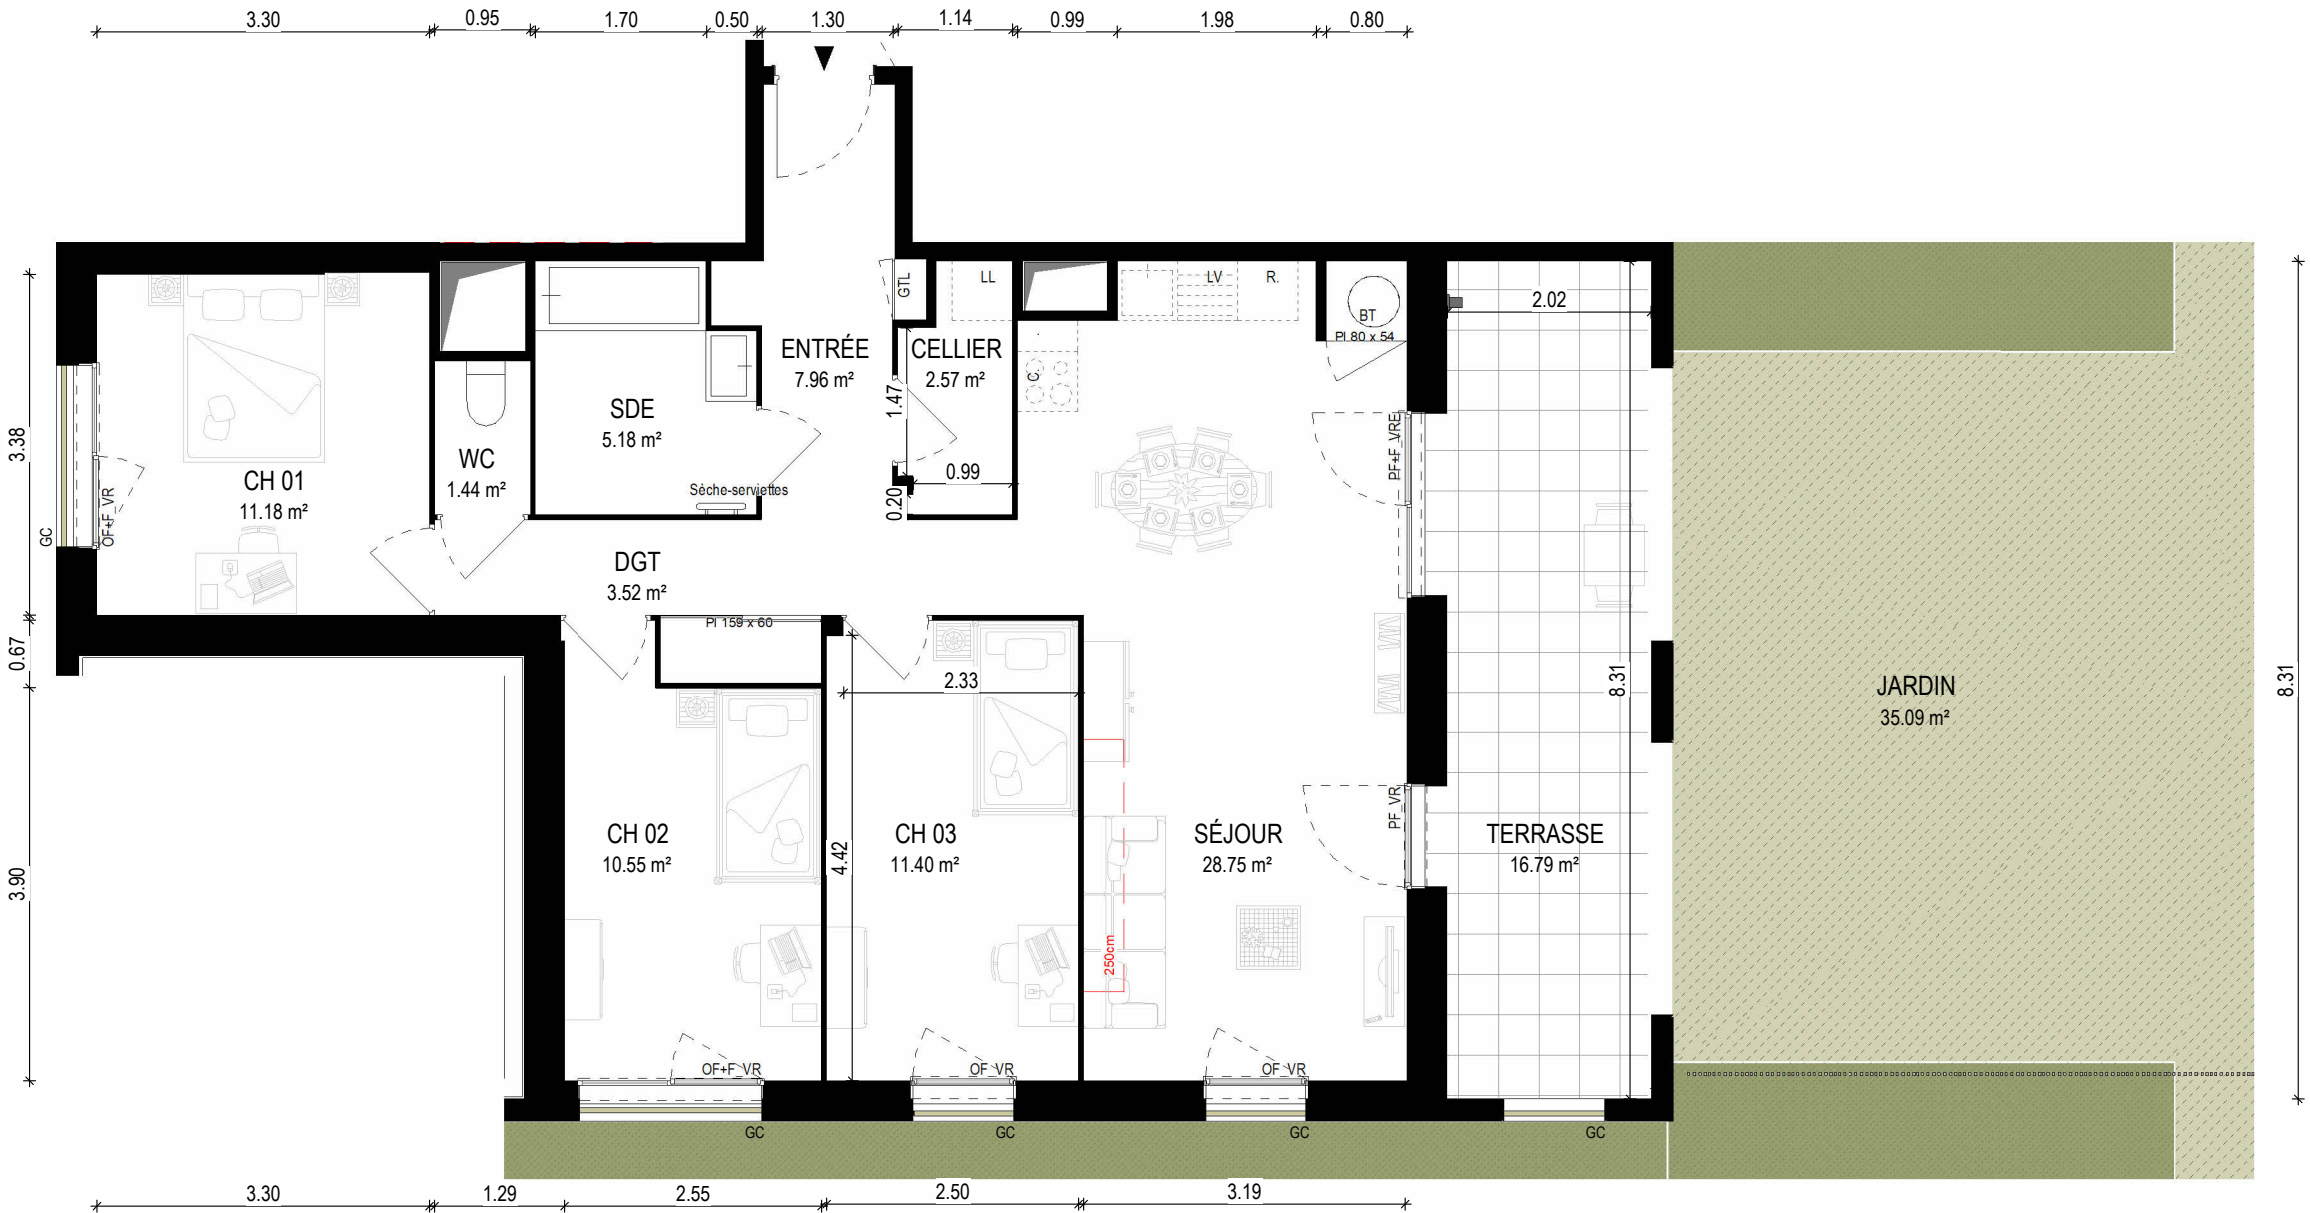

SURFACE HABITABLE :	
ETAGE	RDC
APPARTEMENT	5005
TYPE	T4
SURFACE HABITABLE	82.56 m ²
LEGENDE	
PL : Placard	LL : Lave Linge
OF : Fenêtre ouvrant à la française	LV : Lave Vaisselle
PF : Porte Fenêtre	R : Réfrigérateur
F : Fixe	SL : Sèche Linge
VRE : Volet Roulant Electrique	BT : Ballon Thermodynamique
GTL : Gaine Technique Logement	PAC : Pompe à chaleur
	Faux plafonds / Soffites

APPARTEMENT n°5005	
ENTRÉE	7.96 m ²
SÉJOUR	28.75 m ²
CELLIER	2.57 m ²
CH 01	11.18 m ²
CH 02	10.55 m ²
CH 03	11.40 m ²
SDE	5.18 m ²
WC	1.44 m ²
DGT	3.52 m ²
SHAB	82.56 m ²
TERRASSE	16.79 m ²
JARDIN	35.09 m ²
ANNEXE	51.88 m ²

Nota : Les côtes et surfaces sont données à titre indicatif. Elles peuvent varier en fonction d'impératifs techniques.
Les aménagements intérieurs et éléments en pointillés mentionnés ne sont ni contractuels et ni fournis
Les retombées, soffites, faux plafonds et canalisations ne sont pas tous représentés de façon exhaustive

