



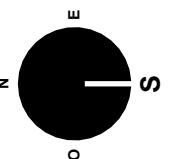

SCCV ARTEFACT
T / 02 99 85 99 03
70 rue Saint-Malo 35000 Rennes

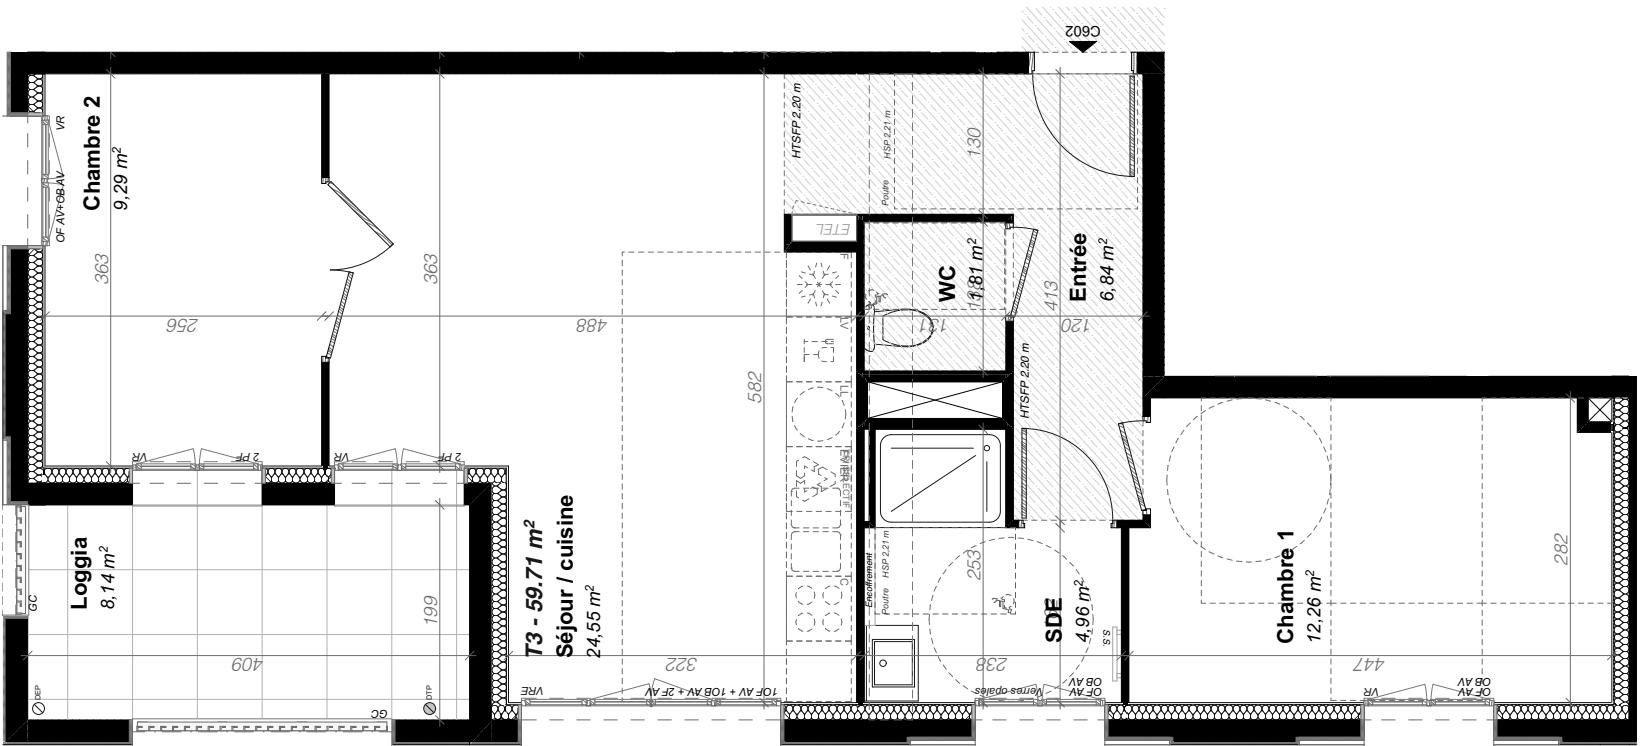

LEGENDE

OF	Ouverture à la française	—	—	Respect de la réglementation PMR
F	Châssis fixe		Faux plafond	
PF	Porte fenêtre	ETEL	Tableau électrique	
VR	Volet roulant	HSPF	Hauteur sous faux plafond	
OB	Osco-battant	PI	Placard	
S	Ouvrant à soufflet	Dgt	Dégagement	
		SS	Séches-serviettes	

C	Châssis coulissant	REF	Réfrigérateur
AM	Allège maçonnerie	C	Cuisson
AP	Allège pleine	LV	Lave-vaiselle
AV	Allège vitrée	LL	Lave-linge
→	Emmarchement		
PV	Pare-vue		
GC	Garde corps		

NOTA

NOTA
En fonction des nécessités techniques de la réalisation, des modifications sont susceptibles d'être apportées à ce plan qui ne revêt avant d'être annexé à l'acte authentique de vente qu'un caractère informatif. Les surfaces indiquées sont approximatives. Les soffites, faux plafonds, retombées et gaines sont susceptibles d'évoluer en situation, en nombre et en dimensions. La végétalisation n'est pas contractuelle. Les éléments de mobilier (meuble et plans de travail) ne sont placés qu'à titre indicatif. Les accès aux terrasses et prolongement extérieurs peuvent comporter un surbut ou hauteur de marche à franchir.

Chambre 1	12,26
Chambre 2	9,29
Entrée	6,84
Salle d'eau	4,96
Séjour / cuisine	24,55
WC	1,81

PLAN DE PRESERVATION