



Type	Niveau	N° Appartement
T4	R+9	C902


Cellier	2,06
Chambre 1	12,95
Chambre 2	9,10
Chambre 3	9,19
Dégagement	6,65
Salle d'eau	3,39
Salle de bain	4,69
Séjour / cuisine + Pl	27,55
WC	1,25

SURFACES HABITABLES TOTALES


Loggia 1	10,00
Loggia 2	6,46

PLAN DE VENTE

Édité le 29/12/2025

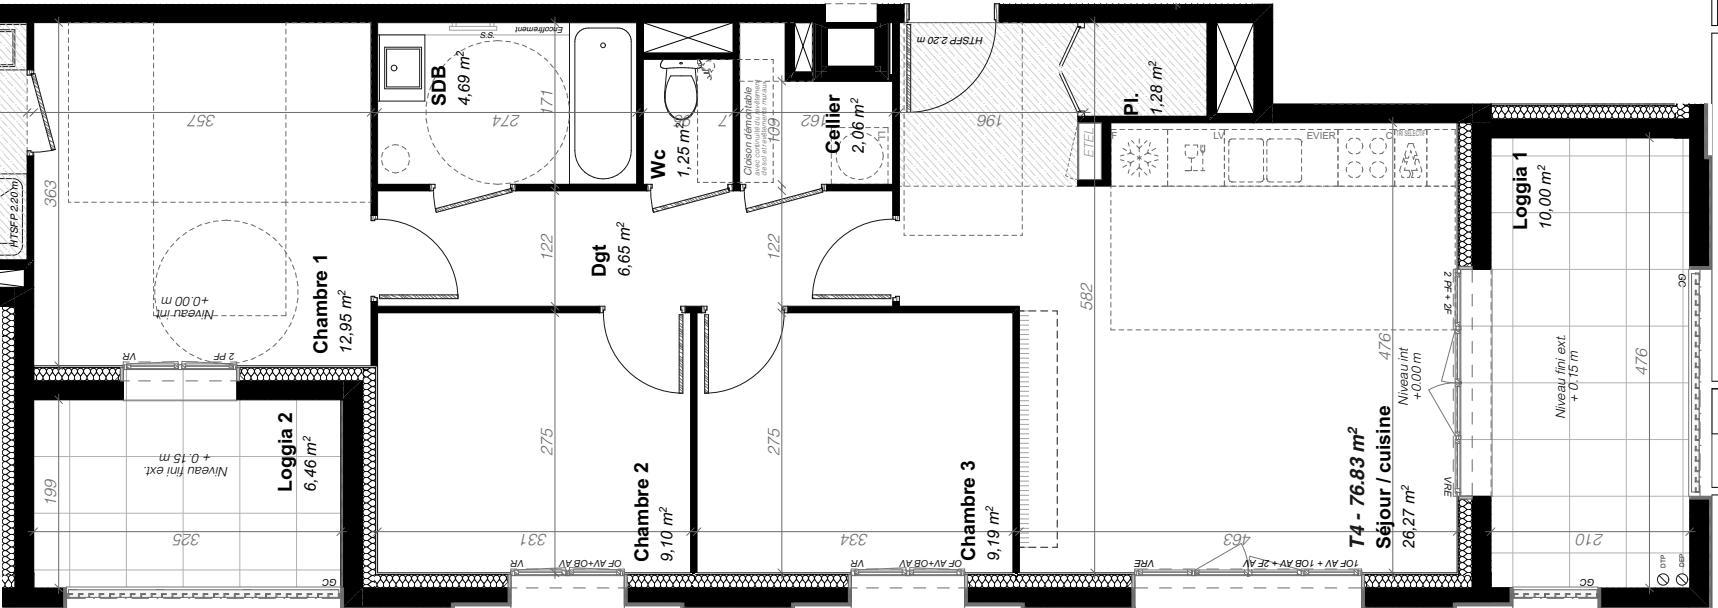

Echelle: M 0 1 2 4 6

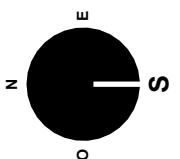

LEGENDE:

OF	Ouverture à la française	— — —	Respect de la réglementation PMR
F	Châssis fixe	— — —	Faux plafond
PF	Porte fenêtre	— — —	ETEL Tableau électrique
VR	Volet roulant	— — —	HSFP Hauteur sous faux plafond
OB	Oscillo-battant	— — —	PI Placard
S	Ouvrant à soufflet	— — —	Dgt Dégagement
		— — —	SS Sèche-serviettes

C	Châssis coulissant
AM	Allège maçonnerie
AP	Allège pleine
AV	Allège vitrée
ETEL	Emmarchement
HSFP	Pare-vue
PI	Lave-linge
Dgt	Réfrigérateur
SS	Cuisson
	Lave-vaisselle
	Garde corps

NOTA

En fonction des nécessités techniques de la réalisation, des modifications sont susceptibles d'être apportées à ce plan qui ne revêt avant d'être annexé à l'acte authentique de vente qu'un caractère informatif. Les surfaces indiquées sont approximatives. Les softiles, faux plafonds, retombées et gaines sont susceptibles d'évoluer en situation, en nombre et en dimensions. La végétalisation n'est pas contractuelle. Les éléments de mobilier (meuble et plans de travail) ne sont placés qu'à titre indicatif. Les accès aux terrasses et prolongement extérieurs peuvent comporter un surbord ou hauteur de marche à franchir.