



Type	Niveau	N° Appartement
T4	R+7	C702


C702

Cellier	2,06
Chambre 1	12,95
Chambre 2	9,10
Chambre 3	9,19
Dégagement	6,65
Salle d'eau	3,39
Salle de bain	4,69
Séjour / cuisine + Pl	27,56
WC	1,25



76,84 m²

SURFACES HABITABLES TOTALES

Loggia	6,46
Terrasse 1	30,42
Terrasse 2	10,00

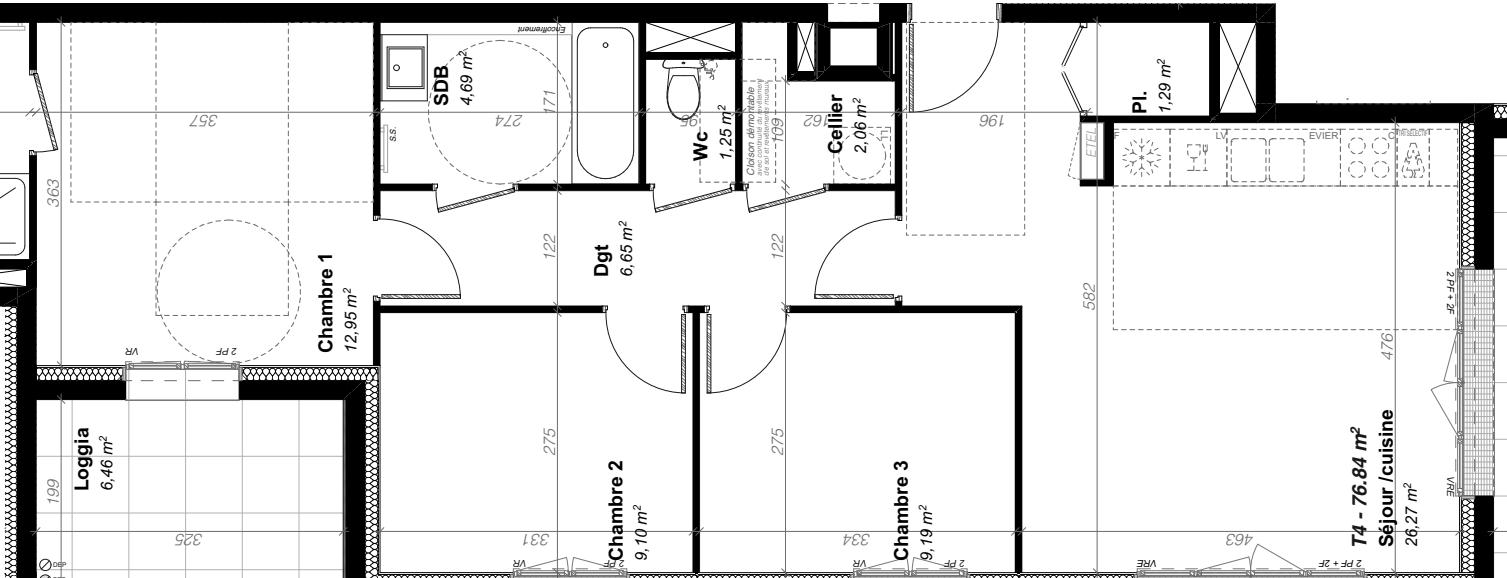

Terrasse privative

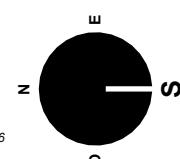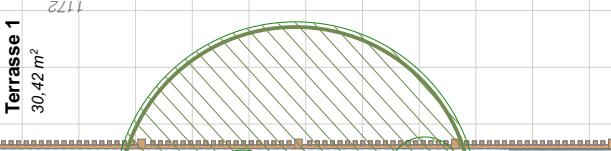

Echelle M 0 1 2 4 6

LEGENDE:

OF	Ouverture à la française	- - -	Respect de la réglementation PMR
F	Châssis fixe	-	Faux plafond
PF	Porte fenêtre	ETEL	Tableau électrique
VR	Volet roulant	HSFP	Hauteur sous faux plafond
OB	Oscillo-battant	PI	Placard
S	Ouvrant à soufflet	Dgt	Dégagement
		SS	Sèche-serviettes

C	Châssis coulissant
AM	Allège maçonnerie
AP	Allège pleine
AV	Allège vitrée
ETEL	Emmarchement
HSFP	Embarcadère
PI	Embarcadère
PV	Embarcadère
GC	Embarcadère

NOTA

En fonction des nécessités techniques de la réalisation, des modifications sont susceptibles d'être apportées à ce plan qui ne revêt avant d'être annexé à l'acte authentique de vente qu'un caractère informatif. Les surfaces indiquées sont approximatives. Les softiles, faux plafonds, retombées et gaines sont susceptibles d'évoluer en situation, en nombre et en dimensions. La végétalisation n'est pas contractuelle. Les éléments de mobilier (meuble et plans de travail) ne sont placés qu'à titre indicatif. Les accès aux terrasses et prolongement extérieurs peuvent comporter un surbord ou hauteur de marche à franchir.

PLAN DE RESERVATION

Edité le 21/02/2025