
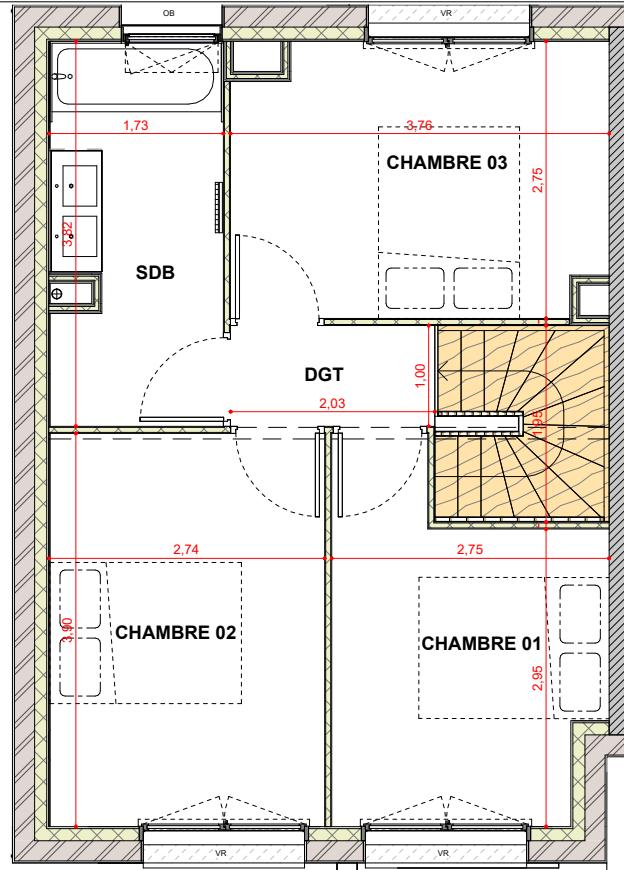


R+1

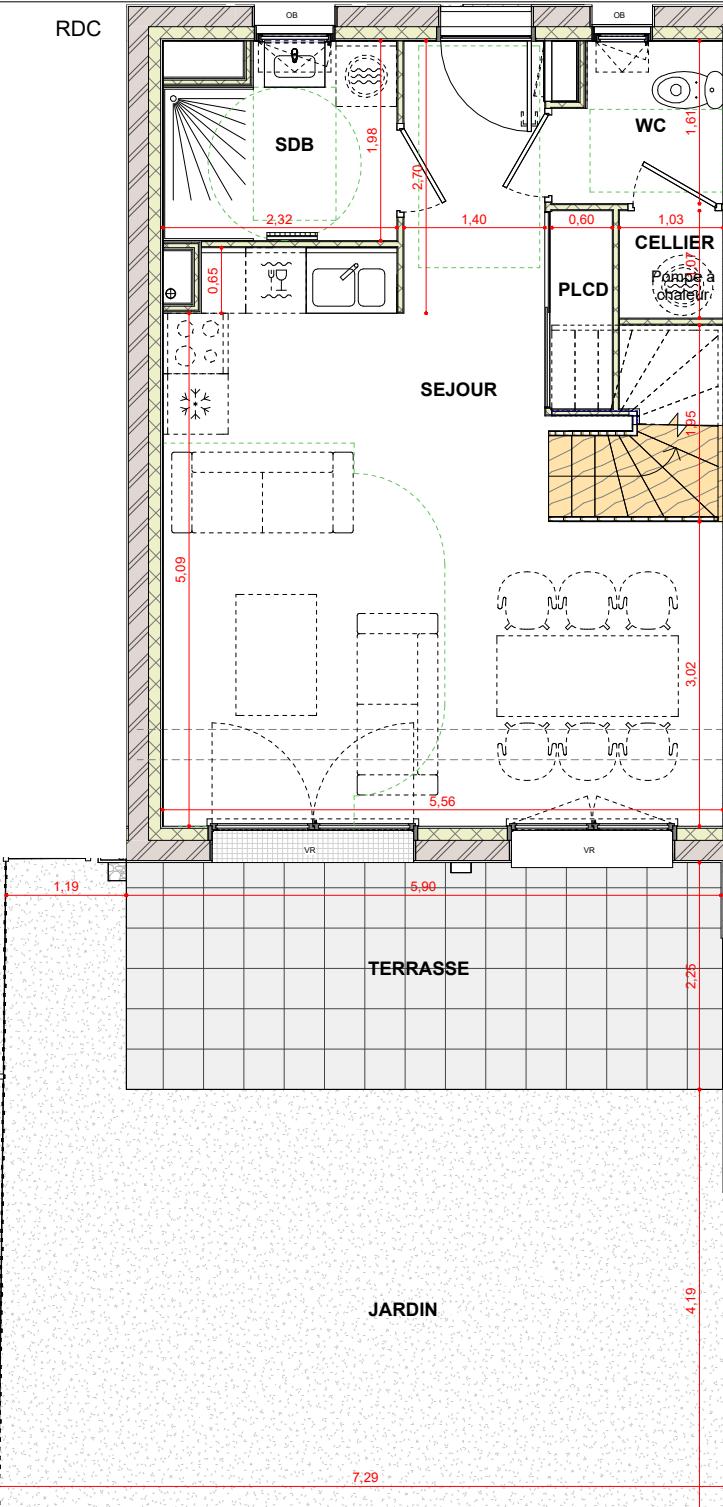

RDC

**LEGENDE:**

VRE : Volet roulant électrique

VR : Volet roulant

OB : Oscillot battant

GTL : Gaine technique de logement

NOTA: Des modifications mineures ou des aménagements de détails nécessaires pour des raisons d'ordre technique ou administratif pourront être apportés aux plans

LE MEWEN

35 290 Saint-Méen-Le-Grand

Maître d'oeuvre

MAURER & GILBERT ARCHITECTES
 MAURER & GILBERT ARCHITECTES
 30, quai Saint-Cast - 35 000 Rennes
 e-mail : angelique.gilbert@maurer-et-gilbert.archi

Maître d'ouvrage

capaccession
 PROMOTEUR COOPÉRATIF
 CAP ACCESSTION
 170 Rue Saint-Malo - 35 000 RENNES
 email : a.tebessi@cap-accession.fr

Maître d'ouvrage délégué

capaccession
 PROMOTEUR COOPÉRATIF
170 Rue Saint-Malo - 35 000 RENNES
Tél: 02.99.85.99.03 - www.cap-accession.fr

A07 - T4 Duplex

Plan de vente

Appartement :
A07Niveau :
R+1
RDCECH.
1/75 ème
DATE
09/19/24
27-05-2025

DESIGNATION	SURFACE HABITABLE
SEJOUR	30,40 m ²
CHAMBRE 02	10,68 m ²
CHAMBRE 03	9,92 m ²
CHAMBRE 01	8,63 m ²
SDB	6,33 m ²
SDB	4,13 m ²
WC	2,51 m ²
DGT	2,02 m ²
PLCD	1,18 m ²
CELLIER	1,10 m ²
Total	76,89 m ²
JARDIN	34,84 m ²
TERRASSE	13,32 m ²

PROVISOIRE

Localisation :

