


CONSTRUCTION DE 15 LOGEMENTS  
EN HABITATION PARTICIPATIF

ACIGNÉ



**REPAIRES**  
Gwenola Giquel Architecte  
10b rue Alan Gerbault  
35 000 RENNES  
TEL : 02 99 78 37 38  
06 90 00 00 00 00 71112

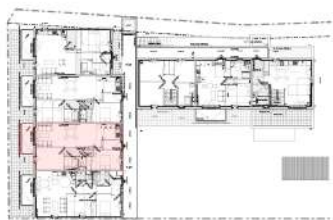


Pièces	Surfaces
Chambre 1 +Pl.	11,71
Chambre 2	11,02
Cuisine	5,77
Degt +Pl.	4,30
Entrée	3,29
SdB	3,53
Séjour	26,32
WC	1,20

	67.14 m <sup>2</sup>
Balcon	8.00 m <sup>2</sup>

Numéro	2.05
Niveau	R+2
Type	T3

26/11/2025

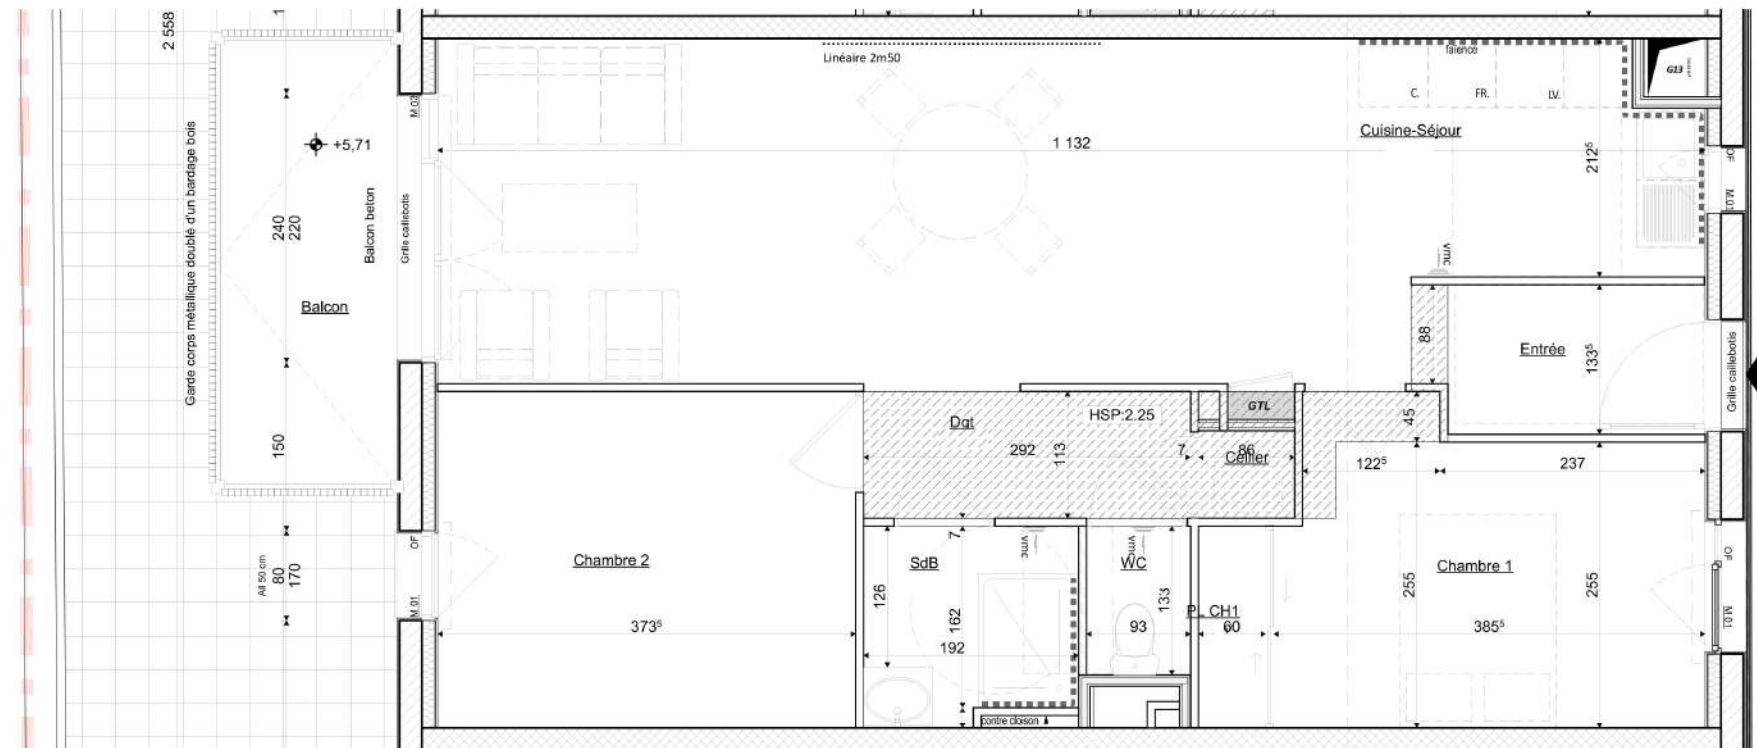

Légende

VMC	GTL14	Gaines Technique
VR	Volets Roullants	Cloison démontable
OB	Fenêtres oscillobattantes	Faux plafond
OF	Ouverture à la Française	Chaudière

En fonction des nécessités techniques de la réalisation, des modifications sont susceptibles d'être apportées à ces plans. Les différences de moins de 5% sur les surfaces exprimées sur plans seront tenues pour admissibles et ne pourront fonder aucune réclamation. DOCUMENT NON CONTRACTUEL.

