


PLAN DE LOCALISATION

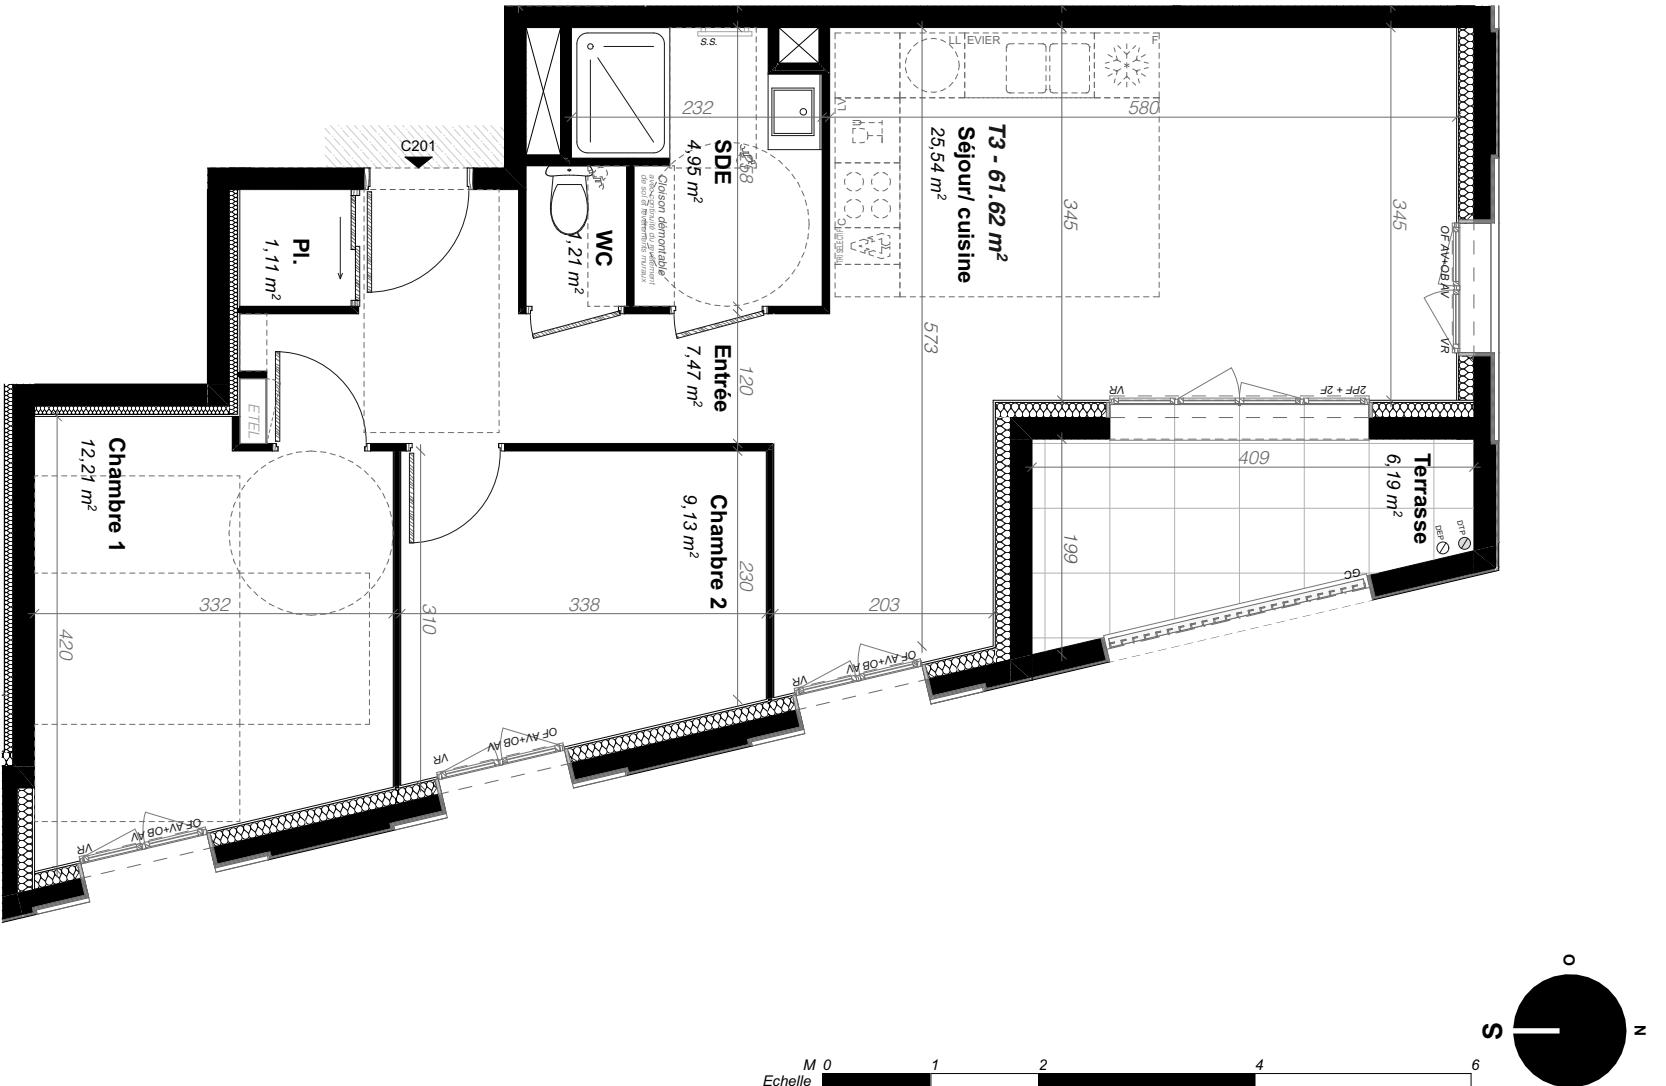

LEGENDE

OF	Ouverture à la française	-	-	Respect de la réglementation PMR
F	Châssis fixe			Faux plafond
PF	Porte fenêtre	ETEL		Tableau électrique
VR	Volet roulant	HSPF		Hauter sous faux plafond
OB	Oscillo-battant	PI		Placard
S	Ouvrant à soufflet	Dgt		Dégagement
		SS		Sâche convolutes

C	Châssis coulissant	REF	Réfrigérateur
AM	Allège maçonnerie	C	Cuisson
AP	Allège pleine	LV	Lave-vaisselle
AV	Allège vitrée	LL	Lave-linge
→	Emmarchement		
PV	Pare-vue		
GC	Garde corps		

NOTA
En fonction des nécessités techniques de la réalisation, des modifications sont susceptibles d'être apportées à ce plan qui ne revêt avant d'être annexé à l'acte authentique de vente qu'un caractère informatif. Les surfaces indiquées sont approximatives. Les soffites, faux plafonds, retombées et gaines sont susceptibles d'évoluer en situation, en nombre et en dimensions. La végétalisation n'est pas contractuelle. Les éléments de mobilier (meuble et plans de travail) ne sont placés qu'à titre indicatif. Les accès aux terrasses et prolongement extérieurs peuvent comporter un surbord ou hauteur des marches à franchir.

Chambre 1	12,21
Chambre 2	9,13
Entrée + Pl	8,58
Salle d'eau	4,95
Séjour / cuisine	25,54
WC	1,21

SURFACES HABITABLES TOTALES

Terrasse 6.19

PI AN DE RESERVATION