

CONSTRUCTION DE 15 LOGEMENTS
EN HABITATION PARTICIPATIF

ACIGNÉ



49 Mail François Mitterrand
35 000 Rennes

REPAIRES Architecture
Gwenola Giquel Architecte
10b rue Alan Gerbault
35 000 RENNES
TEL : 02 99 78 37 38
06 902 036 183 - 06 90 71112



Pièces Surfaces

Cellier	2.29
Chambre 1	12.16
Chambre 2	12.10
Cuisine	9.76
Entrée	7.71
SdB	4.75
Séjour	22.21
WC	1.26
	72.24 m²
Balcon	8.00 m²

Numéro 1.01


Niveau R+1

Type T3

26/11/2025

Légende

VMC	GTLS4	Gaines Technique
VR		Cloison démontable
OB		Faux plafond
OF		Chaudière

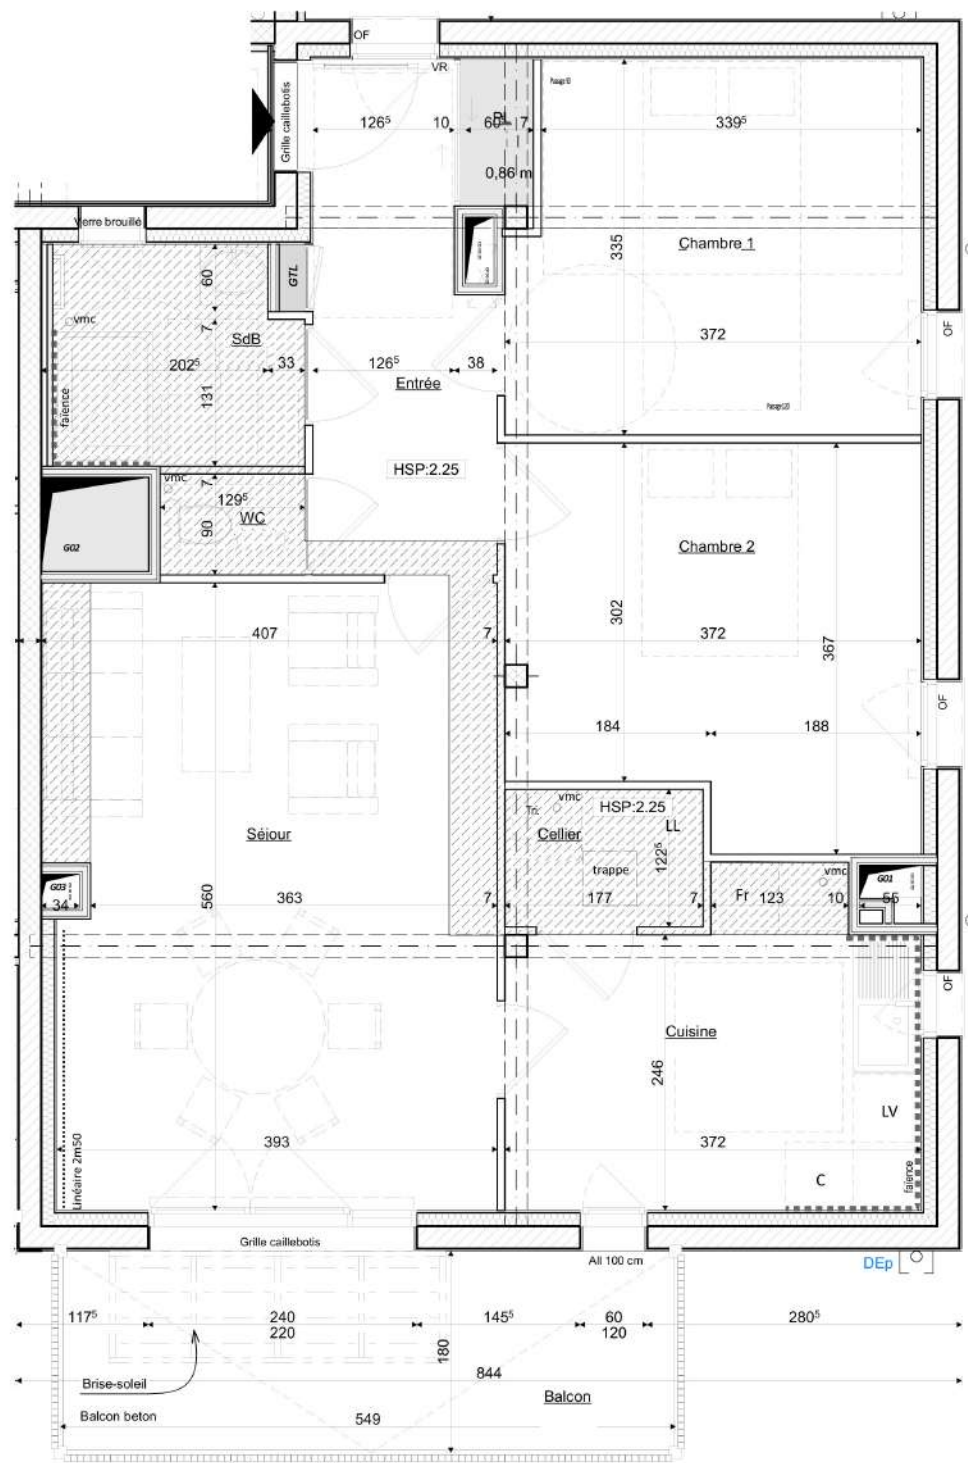

En fonction des nécessités techniques de la réalisation, des modifications sont susceptibles d'être apportées à ces plans. Les différences de moins de 5% sur les surfaces exprimées sur plans seront tenues pour admissibles et ne pourront fonder aucune réclamation. DOCUMENT NON CONTRACTUEL.