

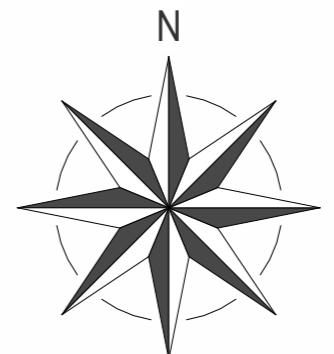


DOCUMENT PROVISOIRE

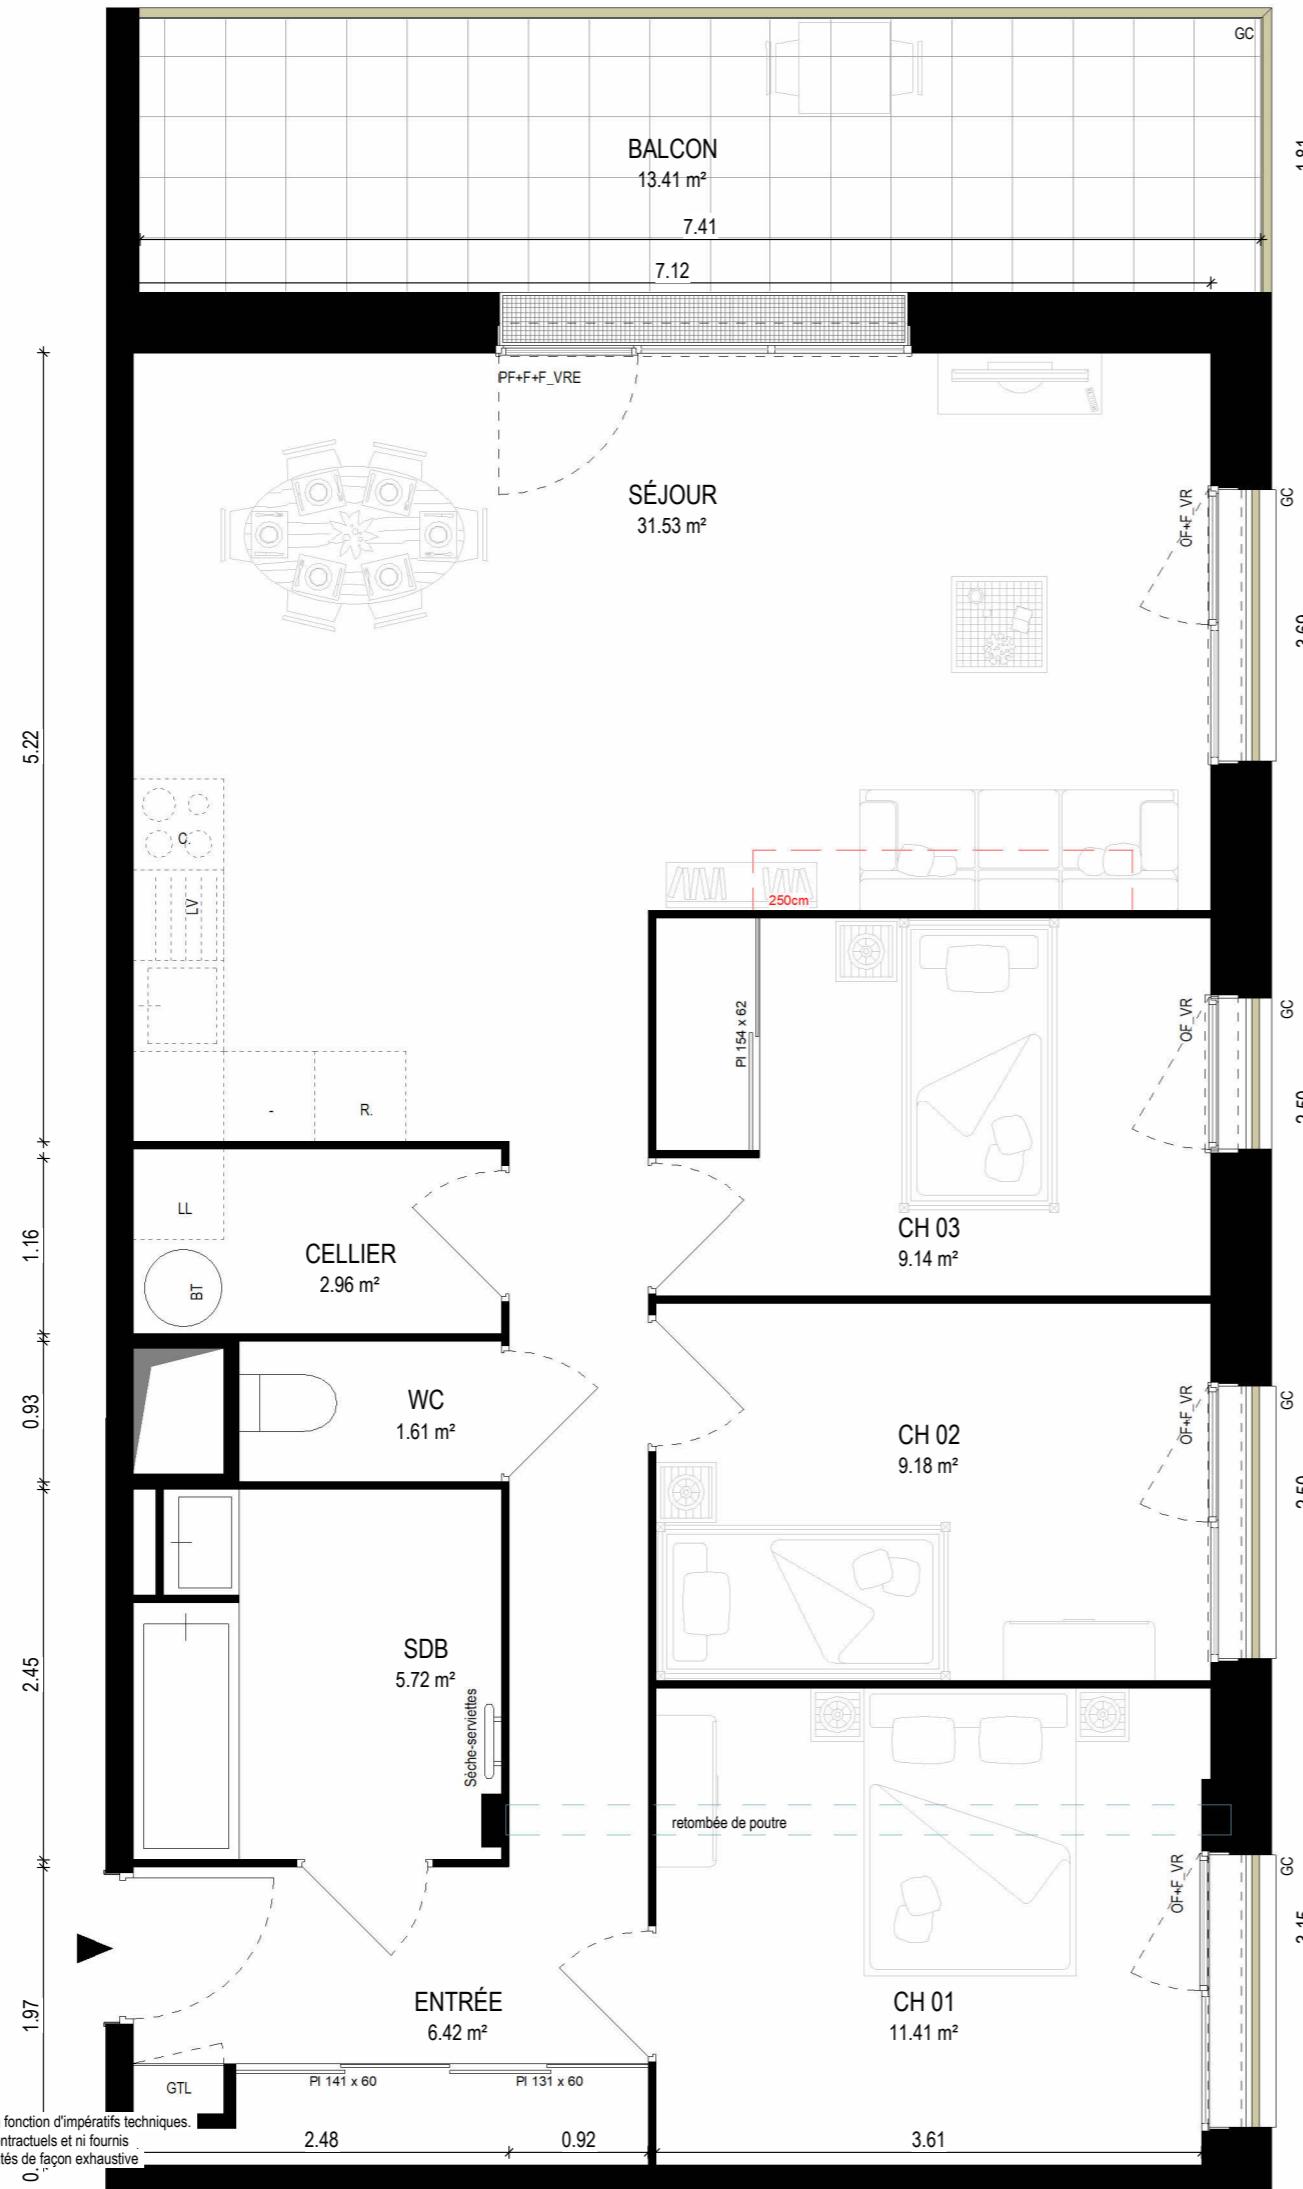

LE SAULE BLANC

CHANTEPIE

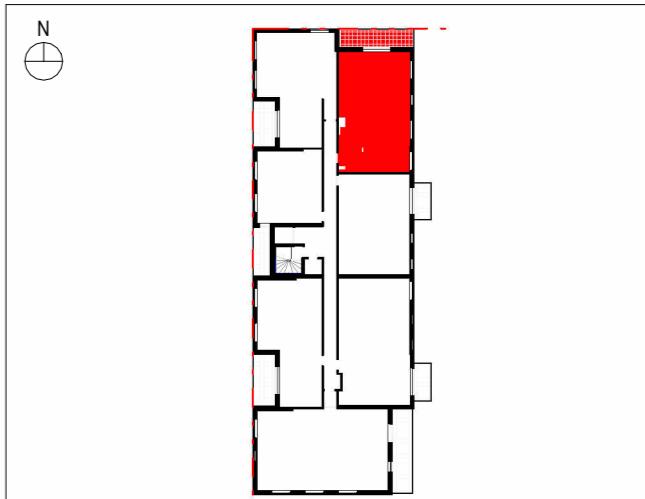

SURFACE HABITABLE :

ETAGE	R+2
APPARTEMENT	5203
TYPE	T4
SURFACE HABITABLE	82.32 m ²

LEGENDE	
PL : Placard	LL : Lave Linge
OF : Fenêtre ouvrant à la française	LV : Lave Vaisselle
PF : Porte Fenêtre	R : Réfrigérateur
F : Fixe	SL : Sèche Linge
VRE : Volet Roulant Electrique	BT : Ballon Thermodynamique
GTL : Gaine Technique Logement	PAC : Pompe à chaleur
	 Faux plafonds / Soffites

APPARTEMENT n°5203

ENTRÉE	4.35 m ²
ENTRÉE	6.42 m ²
SÉJOUR	31.53 m ²
CELLIER	2.96 m ²
CH 01	11.41 m ²
CH 02	9.18 m ²
CH 03	9.14 m ²
SDB	5.72 m ²
WC	1.61 m ²
SHAB	82.32 m²
BALCON	13.41 m ²
ANNEXE	13.41 m²

Echelle :



Nota : Les cotés et surfaces sont données à titre indicatif. Elles peuvent varier en fonction d'impératifs techniques. Les aménagements intérieurs et éléments en pointillés mentionnés ne sont ni contractuels et ni fournis. Les retombées, soffites, faux plafonds et canalisations ne sont pas tous représentés de façon exhaustive.