

**CONSTRUCTION DE 15 LOGEMENTS
EN HABITATION PARTICIPATIF**

ACIGNÉ



49 Mail François Mitterrand
35 000 Rennes

REPAIRES



Pièces	Surfaces
Chambre 1	11.71
Chambre 2	11.02
Cuisine-Séjour	32.10
DGT	4.30
Entrée	3.29
SdB	3.53
WC	1.20
67.15 m²	
Terrasse	19.00 m ²


Numéro	1.05
Niveau	R+1
Type	T3

26/11/2025

Gwenola Gicquel Architecte
10b rue Alain Gerbault
35 000 RENNES

TEL: 02 99 78 37 38

fax: 02 99 78 37 38

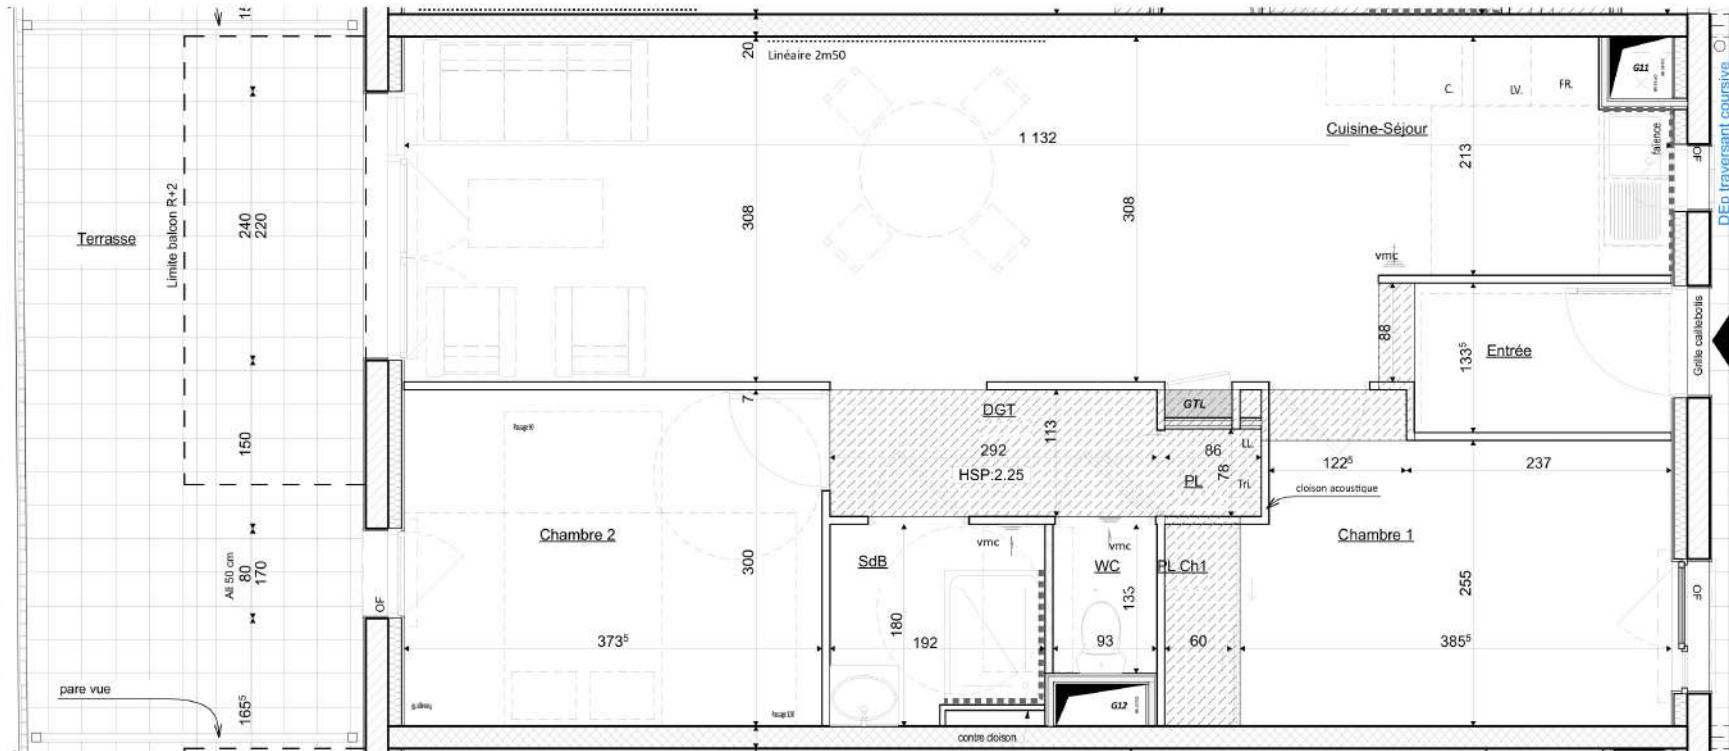

Légende

VMC	gaine	Gaines Technique
VR	volets roulants	Cloison démontable
OB	Fenêtres oscillo battantes	Faux plafond
OF	Ouverture à la Française	Chaudière

En fonction des nécessités techniques de la réalisation, des modifications sont susceptibles d'être apportées à ces plans. Les différences de moins de 5% sur les surfaces exprimées sur plans seront tenues pour admissibles et ne pourront fonder aucune réclamation. DOCUMENT NON CONTRACTUEL.