


PLAN DE LOCALISATION

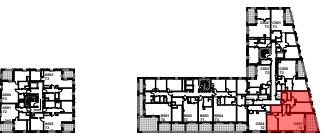


Type	Niveau	N° Appartement
T4	R+6	C605

Cellier	2,02
Chambre 1	12,66
Chambre 2	12,94
Chambre 3	14,23
Dégagement + Pl	4,10
Entrée	4,48
Salle de bain	5,16
Séjour / cuisine	32,74
WC	2,40

URFACES HABITABLES TOTALES 90,73 m²

Loggia 12,89

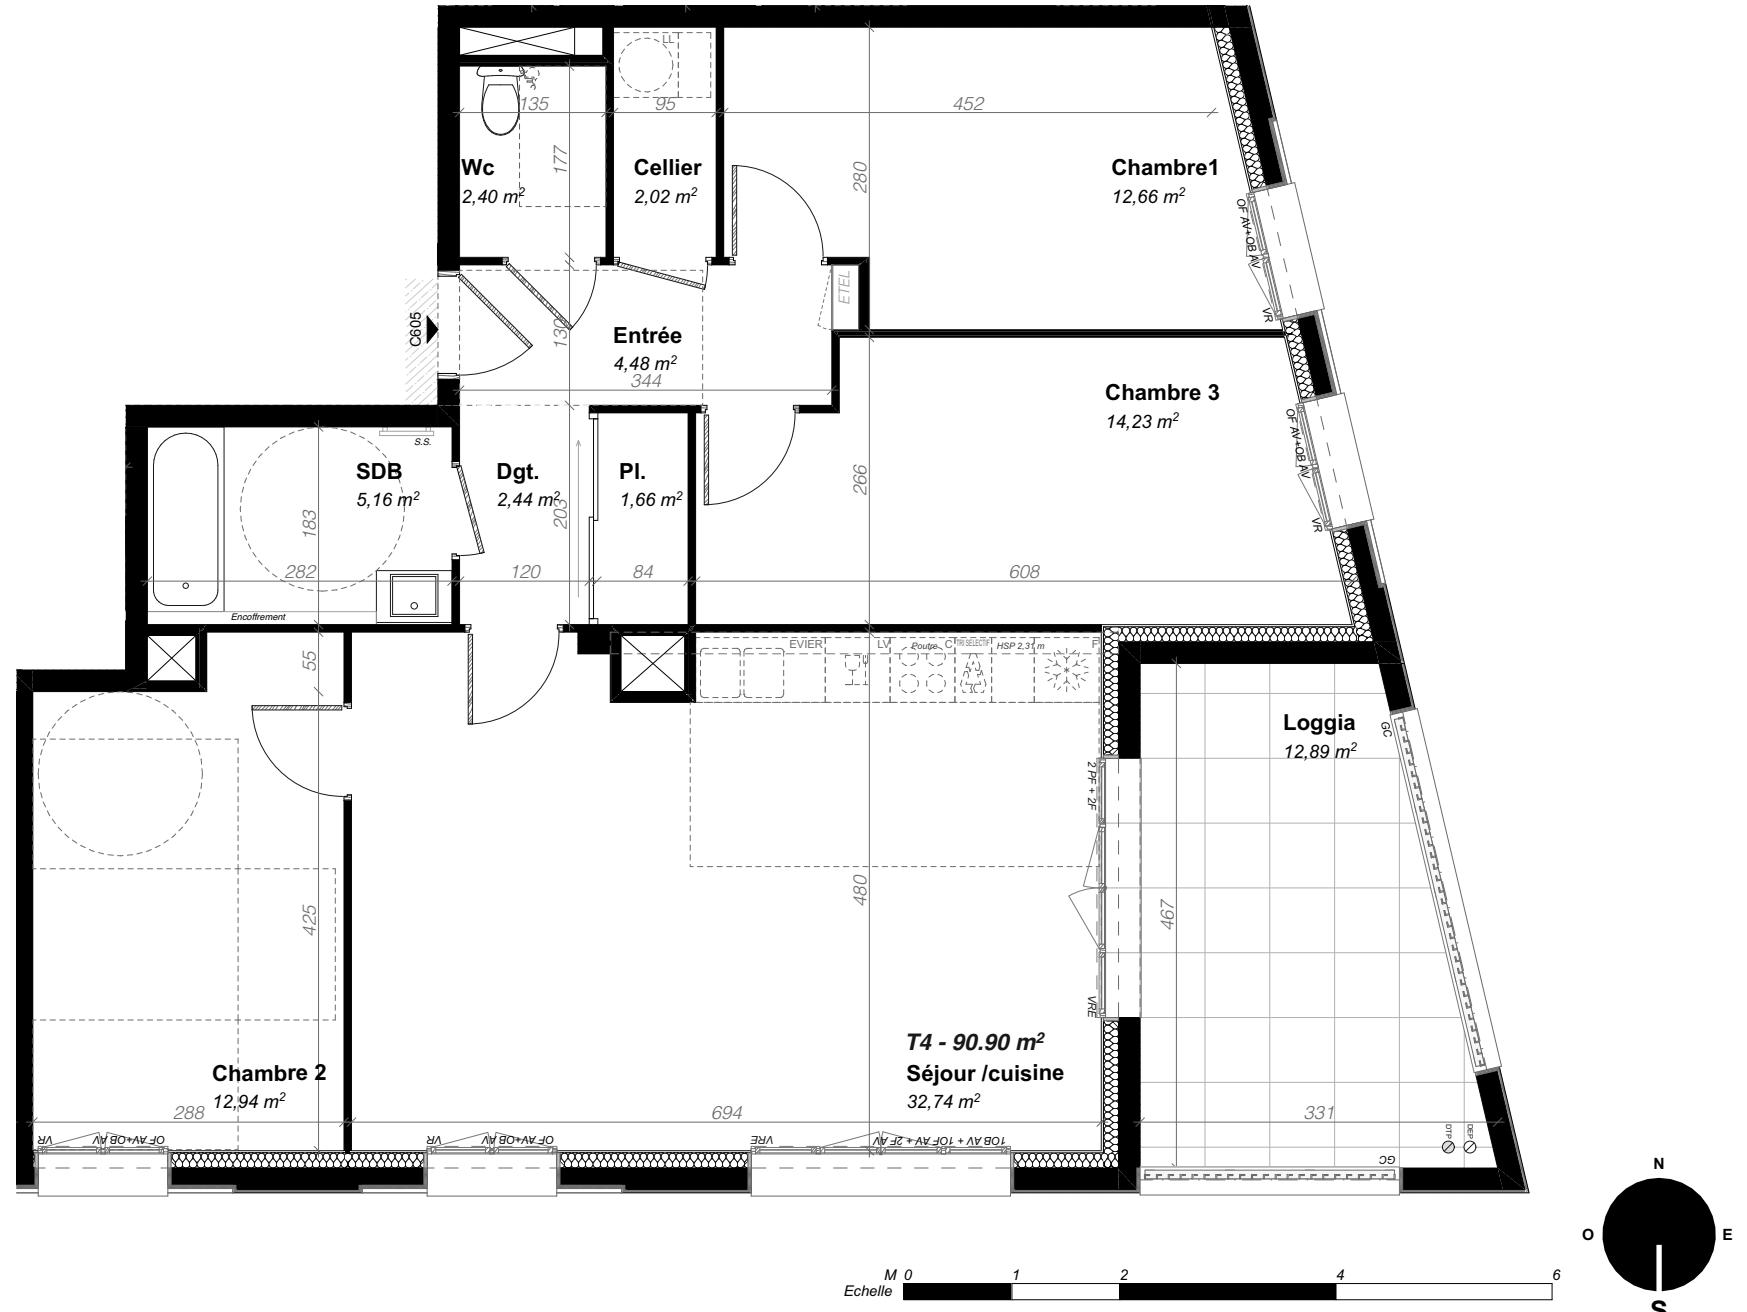

LEGENDE

OF	Ouverture à la française	-	-	Respect de la réglementation PMR
F	Châssis fixe			Faux plafond
PF	Porte fenêtre	ETEL		Tableau électrique
VR	Volet roulant	HSFP		Hauteur sous faux plafond
OB	Osclillo-battant	PI		Placard
S	Ouvrant à soufflet	Dgt		Dégagement
		SS		Séché-convertisseur

C	Châssis coulissant	REF	Réfrigérateur
AM	Allège maçonnerie	C	Cuisson
AP	Allège pleine	LV	Lave-vaisselle
AV	Allège vitrée	LL	Lave-linge
→	Emmarchement		
PV	Paré-vue		
GC	Garde corps		

NOTA

En fonction des nécessités techniques de la réalisation, des modifications sont susceptibles d'être apportées à ce plan qui ne revêt avant d'être annexé à l'acte authentique de vente qu'un caractère informatif. Les surfaces indiquées sont approximatives. Les soffites, faux plafonds, retombées et gaines sont susceptibles d'évoluer en situation, en nombre et en dimensions. La végétalisation n'est pas contractuelle. Les éléments du mobilier (meuble et plans de travail) ne sont placés qu'à titre indicatif. Les accès aux terrasses et prolongement extérieurs peuvent comporter un surbut ou hauteur de marche à franchir.

PIAN DE VENTE