



3.05

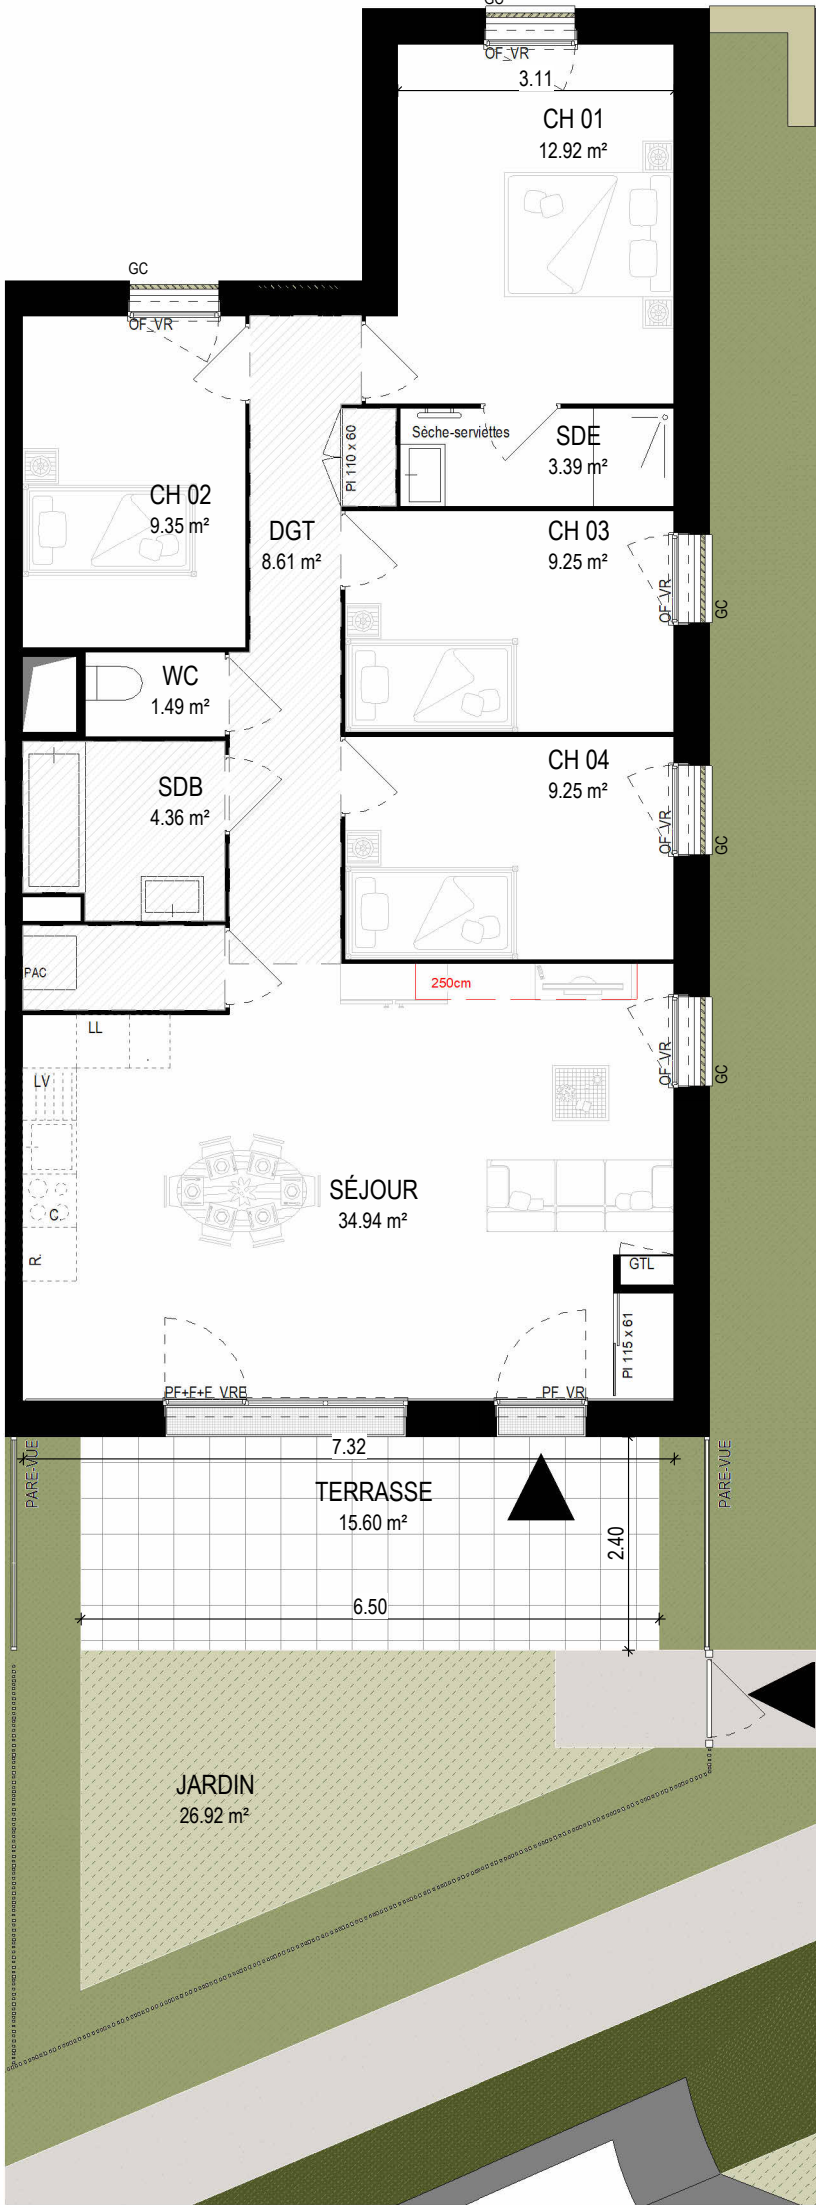


Nota : Les côtes et surfaces sont données à titre indicatif. Elles peuvent varier en fonction d'impératifs techniques.
Les aménagements intérieurs et éléments en pointillés mentionnés ne sont ni contractuels et ni fournis
Les retombées, soffites, faux plafonds et canalisations ne sont pas tous représentés de façon exhaustive

DOCUMENT PROVISOIRE

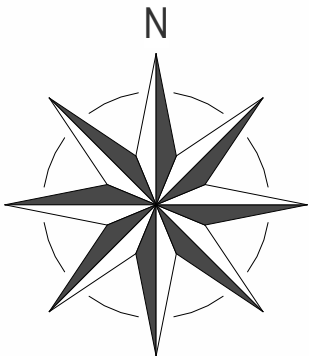

LE SAULE BLANC

CHANTEPIE

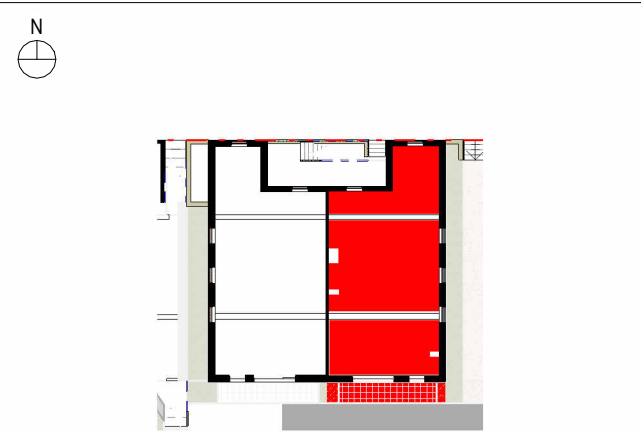

SURFACE HABITABLE :

ETAGE	N0
APPARTEMENT	4001
TYPE	T5
SURFACE HABITABLE	95.72 m²

LEGENDE	LL : Lave Linge
PL : Placard	LV : Lave Vaisselle
OF : Fenêtre ouvrant à la française	R : Réfrigérateur
PF : Porte Fenêtre	SL : Sèche Linge
F : Fixe	BT : Ballon Thermodynamique
VRE : Volet Roulant Electrique	PAC : Pompe à chaleur
GTL : Gaine Technique Logement	Faux plafonds / Soffites

APPARTEMENT n°4001

SÉJOUR	34.94 m²
CELLIER	2.16 m²
CH 01	12.92 m²
CH 02	9.35 m²
CH 03	9.25 m²
CH 04	9.25 m²
SDB	4.36 m²
SDE	3.39 m²
WC	1.49 m²
DGT	8.61 m²
PL.	Non placée
PL.	Non placée
SHAB	95.72 m²
TERRASSE	15.60 m²
JARDIN	26.92 m²



Date : 05/09/2025

Version :