


CONSTRUCTION DE 15 LOGEMENTS
EN HABITATION PARTICIPATIF

ACIGNÉ




REPAIRES

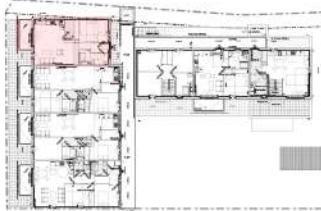

| Pièces | Surfaces |
|----------------|----------------------------|
| Cellier | 3.07 |
| Chambre | 11,02 |
| Entrée | 4,61 |
| Pl. | 1,52 |
| SdB/WC | 6,08 |
| Séjour/Cuisine | 30,11 |
| | 56,41 m² |
| Balcon | 8.00 m ² |

| | |
|--------|------|
| Numéro | 2.03 |
| Niveau | R+2 |
| Type | T2 |

26/11/2025

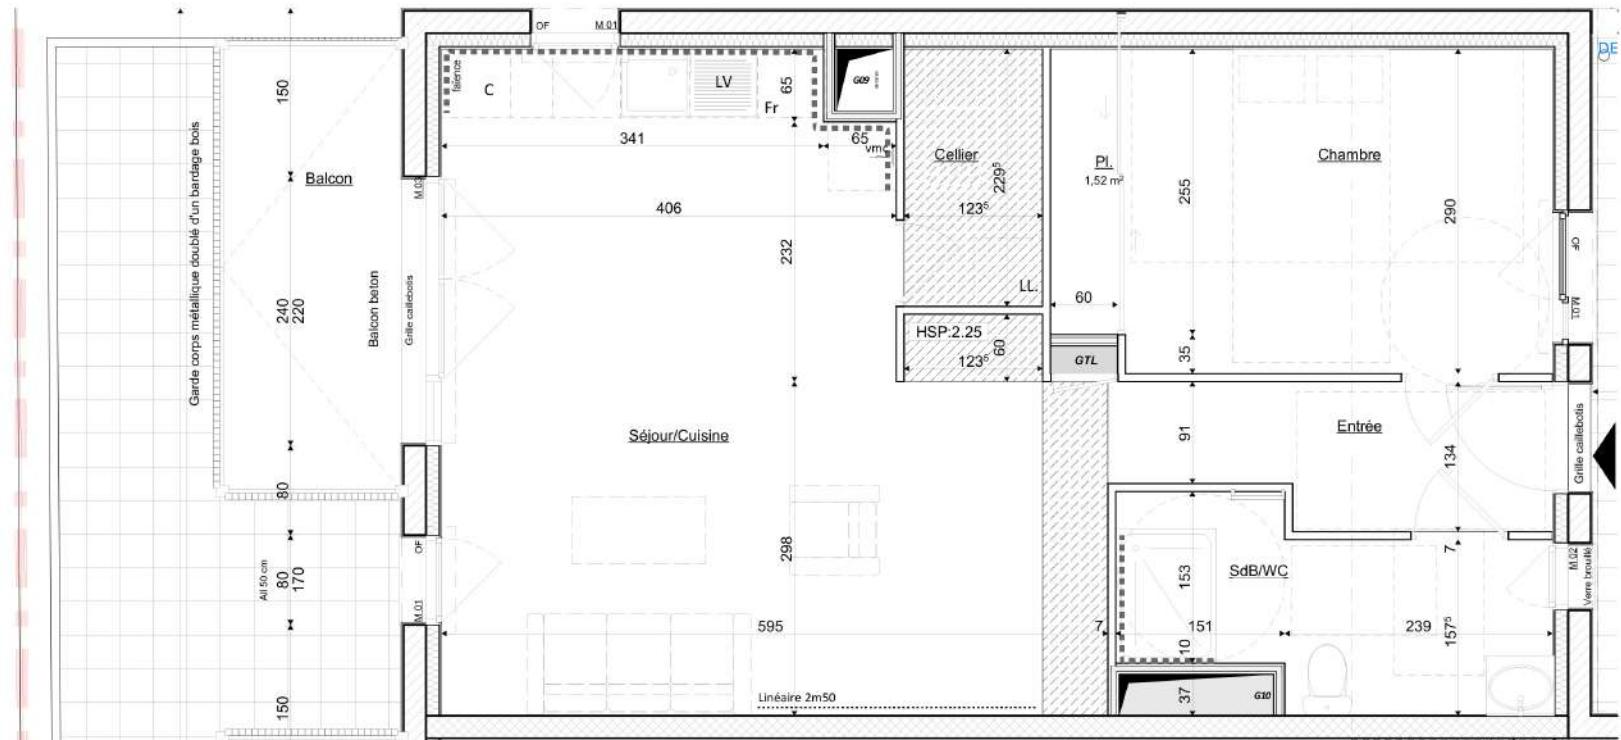

Légende

- VMC
- VR
- OB
- OF
- GtM14
- Cloison démontable
- Fenêtres oscillo battantes
- Ouverture à la Française
- Gaines Technique
- Faux plafond
- Chaudière

En fonction des nécessités techniques de la réalisation, des modifications sont susceptibles d'être apportées à ces plans. Les différences de moins de 5% sur les surfaces exprimées sur plans seront tenues pour admissibles et ne pourront fonder aucune réclamation. DOCUMENT NON CONTRACTUEL.