

CONSTRUCTION DE 15 LOGEMENTS
EN HABITATION PARTICIPATIF

ACIGNÉ



49 Mail François Mitterrand
35 000 Rennes

Gwenola Gicquel Architecte
10b rue Alain Gerbault
35 000 RENNES

TEL: 02 99 79 37 18
www.capaccession.fr

REPAIRS




Pièces	Surfaces
Chambre 1	10.42
Chambre 2 +Pl.	10.34
Chambre 3 +Pl.	9.22
Dégagement	2.40
Entrée	6.63
SdB	6.19
SdE/WC	5.48
Séjour/Cuisine	27.45
78.13 m²	
Terrasse	17 m ²

Numéro 1.03

Niveau R+1

Type T4

26/11/2025

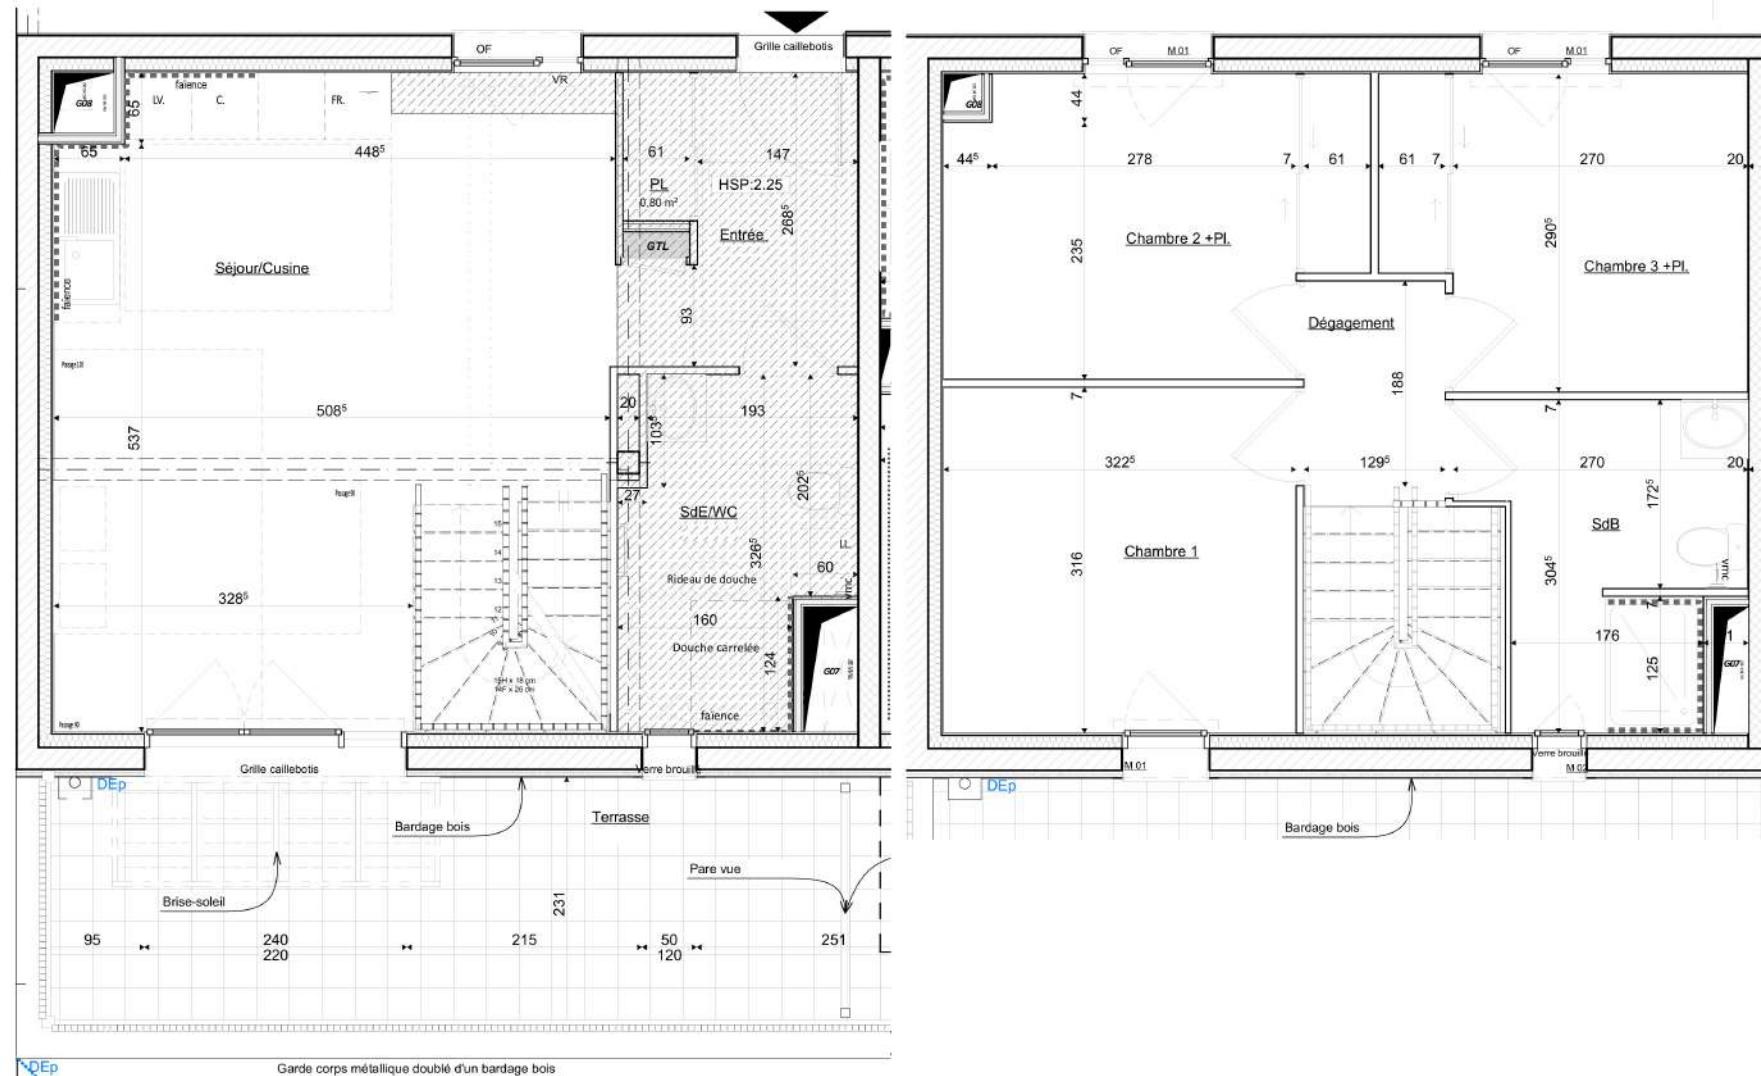

En fonction des nécessités techniques de la réalisation, des modifications sont susceptibles d'être apportées à ces plans. Les différences de moins de 5% sur les surfaces exprimées sur plans seront tenues pour admissibles et ne pourront fonder aucune réclamation. DOCUMENT NON CONTRACTUEL.