

LE MEWEN

35 290 Saint-Méen-Le-Grand

Maître d'oeuvre

MAURER & GILBERT ARCHITECTES

MAURER & GILBERT ARCHITECTES
30, quai Saint-Cast - 35 000 Rennes
e-mail : angelique.gilbert@maurer-et-gilbert.archi
tel : 02 99 79 34 12

Maître d'ouvrage

capaccession
PROMOTEUR COOPÉRATIF

CAP ACCESSTION
170 Rue Saint-Malo
35 000 RENNES
email : a.tebessi@cap-accession.fr

Maître d'ouvrage délégué

capaccession
PROMOTEUR COOPÉRATIF

170 Rue Saint-Malo - 35 000 RENNES
Tél: 02.99.85.99.03 - www.cap-accession.fr

A05 - T2



Plan de vente

Appartement :
A05

Niveau :
RDC

ECH.
1/80 ème
DATE
13/01/2026

Localisation :

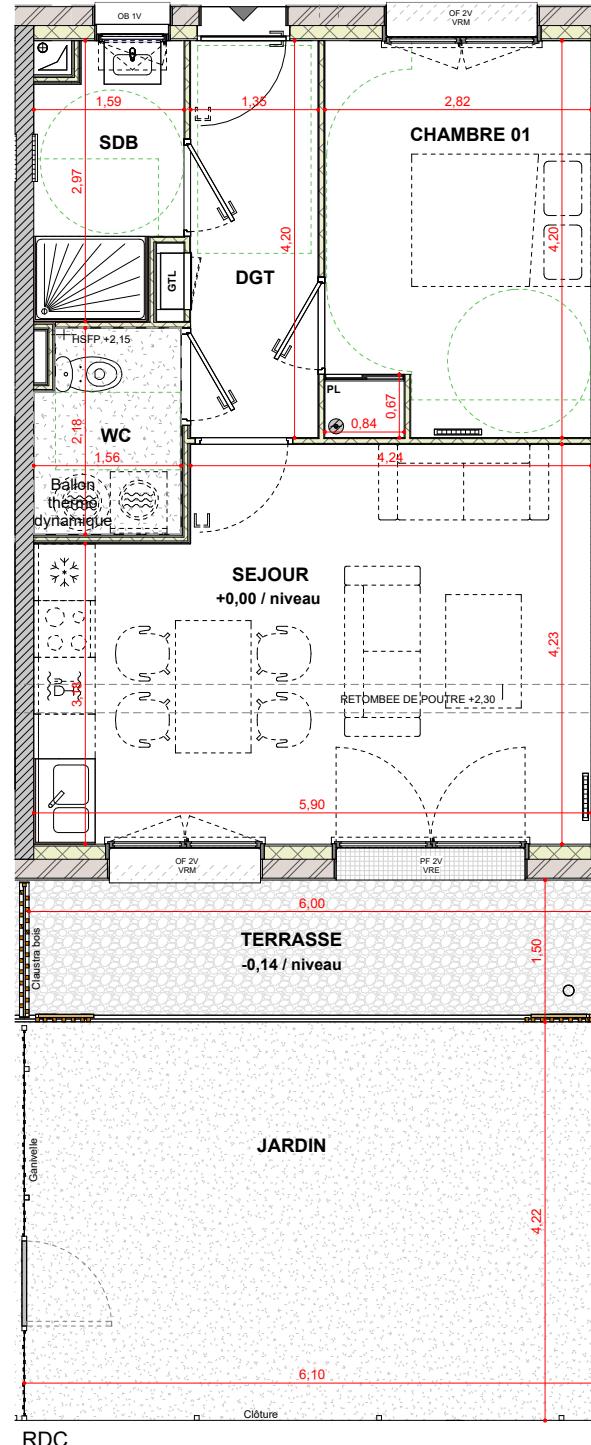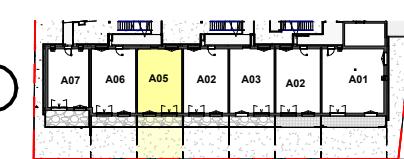

LEGENDE

PF : Porte-fenêtre
OF : Fenêtre - Ouvrant à la française
OB : Oscillo-battant
VRE : Volet roulant électrique
VRM : Volet roulant manuel
GTL : Gaine technique de logement
PL : Placard
HSFP : Hauteur sous faux-plafond

Faux-plafond plâtre

Radiateur

Sèche-serviette

NOTA: Des modifications mineures ou des aménagements de détails nécessaires pour des raisons d'ordre technique ou administratif pourront être apportés aux plans

0 1 2 3 4 5m

PROVISOIRE