



capaccession
PROMOTEUR COOPÉRATIF
MAÎTRE D'OUVRAGE



RHIZOME
AGENCE D'ARCHITECTURE ET D'URBANISME DU PLESSIS-GUENEGUET

APP ^T N°	NIVEAU	TYPE
S 202	R+2	T4


DATE : 03/11/2025 INDICE : -

SURFACES HABITABLES	
ENTREE	3,75
SÉJOUR / CUISINE + PL	30,40
SDB	5,55
WC	1,85
CHAMBRE 01	12,15
CHAMBRE 02	9,15
CHAMBRE 03 + PL	9,40
DÉGAGEMENT	4,95
TOTAL	77,20

SURFACE ANNEXE	
Balcon	11,05

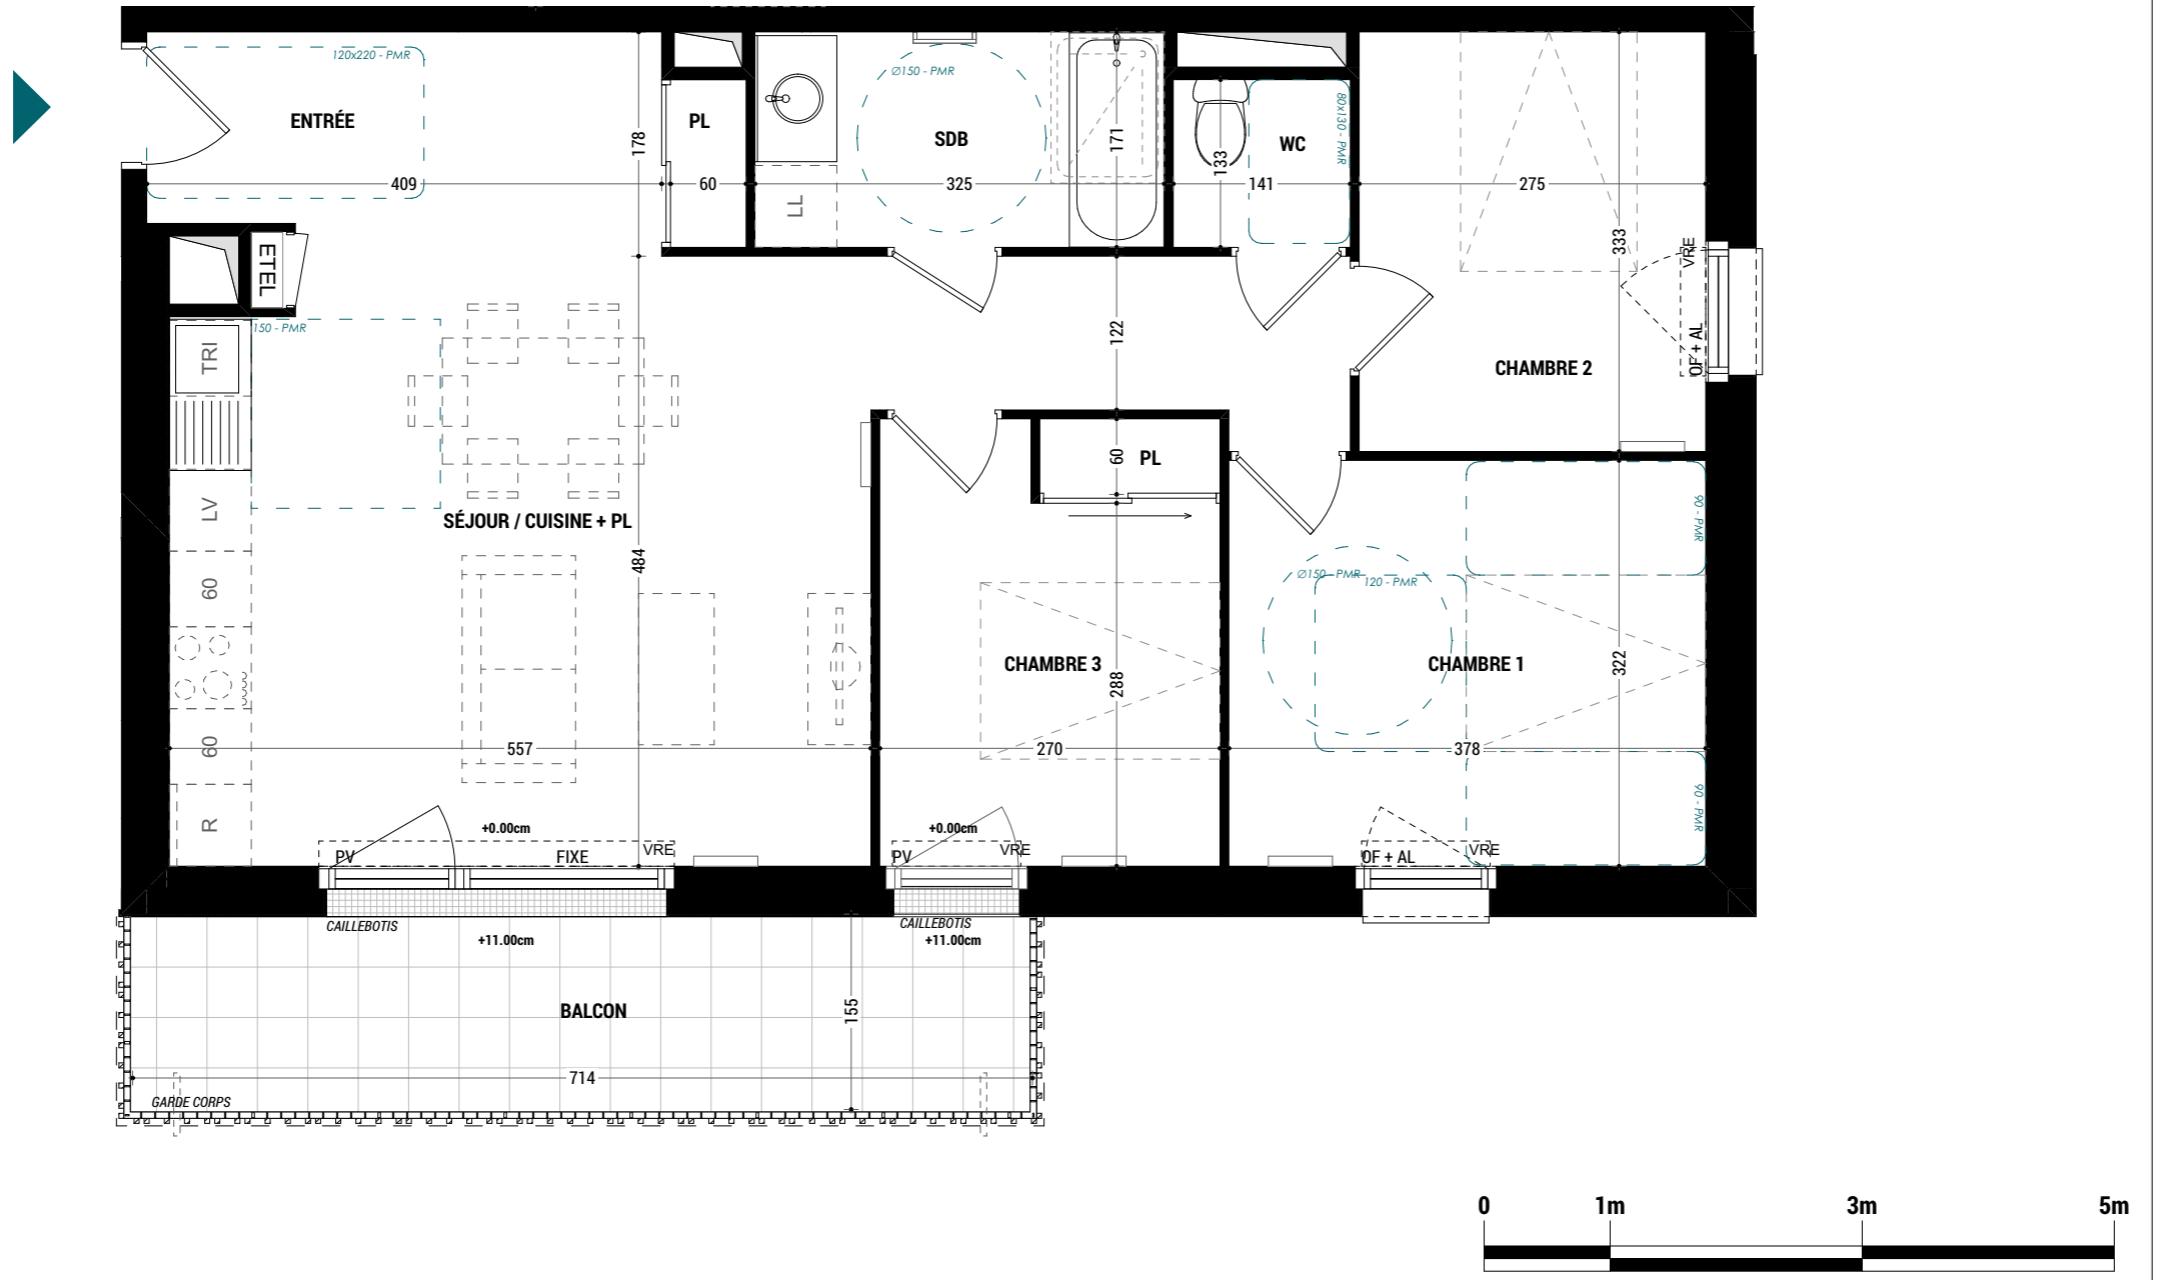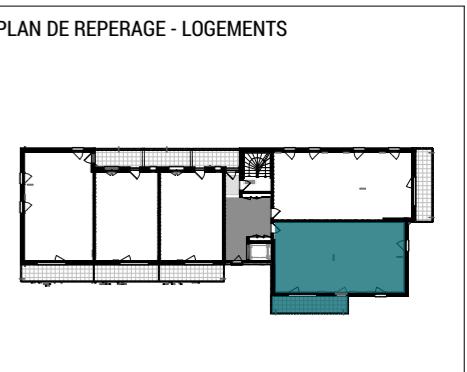

Alternative au choix de l'acquéreur

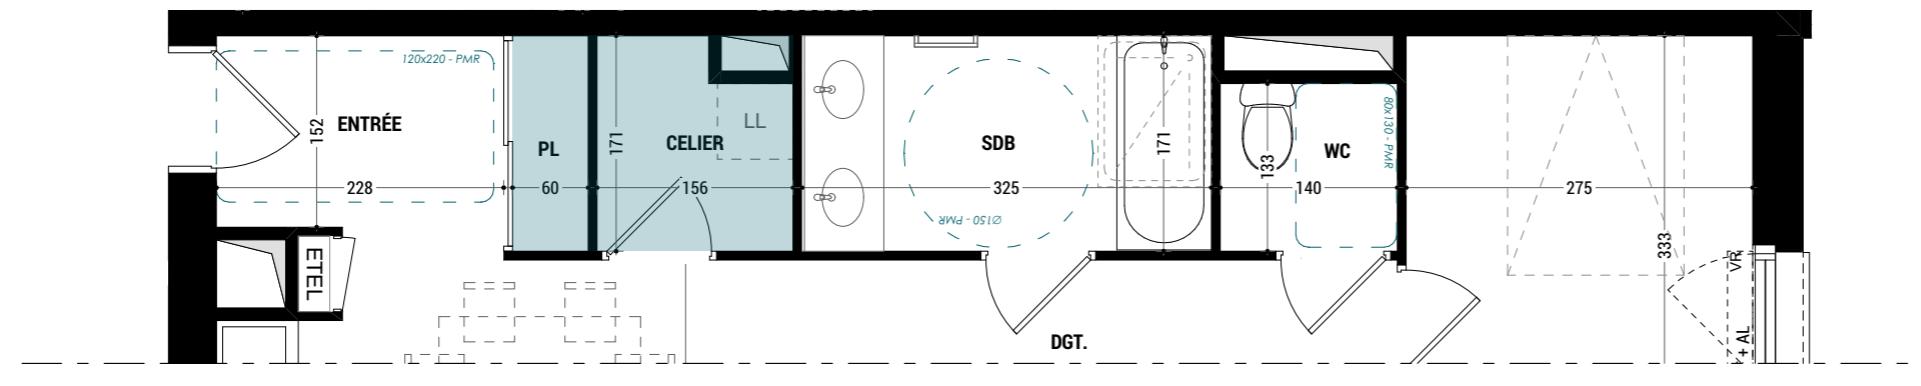

LEGENDE	
ETEL	Tableau électrique
Faux-plafond	LV : Lave vaisselle
Dalles sur plots	LL : Lave linge
DGT	Dégagement
OF	OB : Oscillo-battant
Fx	PF : Porte fenêtre
AL	Emprise balcon niveau supérieur