

LEGENDE:



VRE : Volet roulant électrique

VR : Volet roulant

OB : Oscillot battant

GTL : Gaine technique de logement

NOTA: Des modifications mineures ou des aménagements de détails nécessaires pour des raisons d'ordre technique ou administratif pourront être apportés aux plans

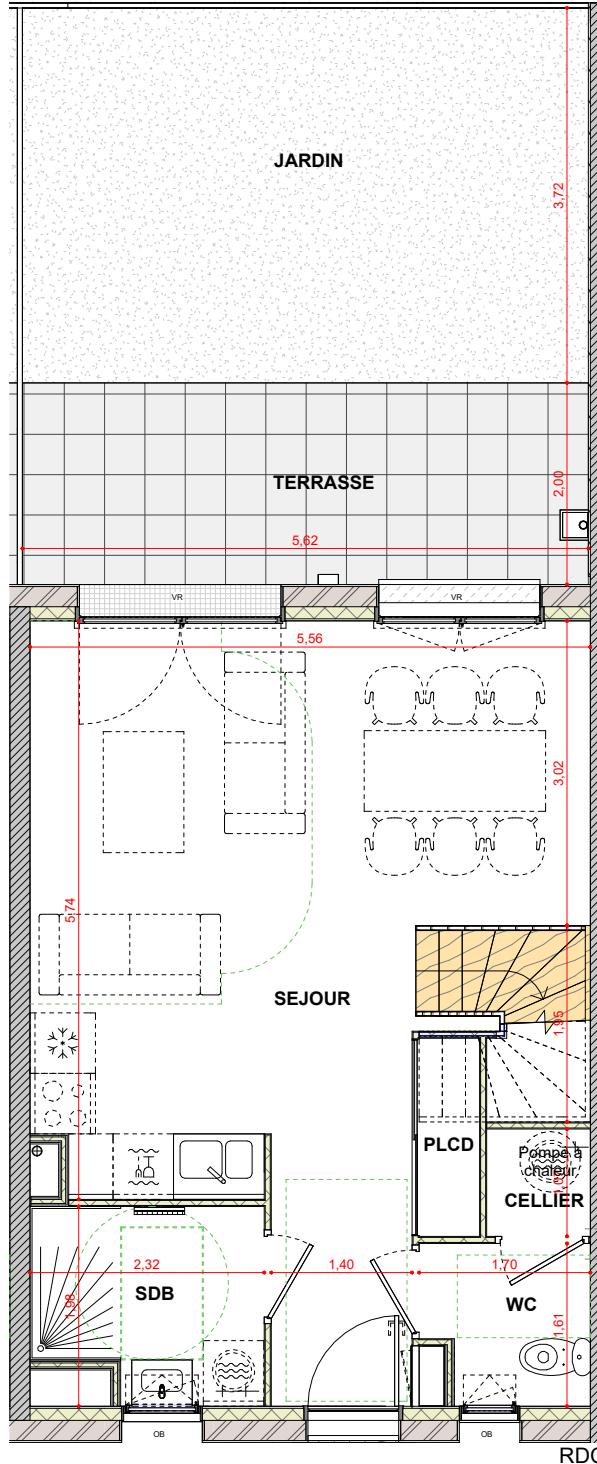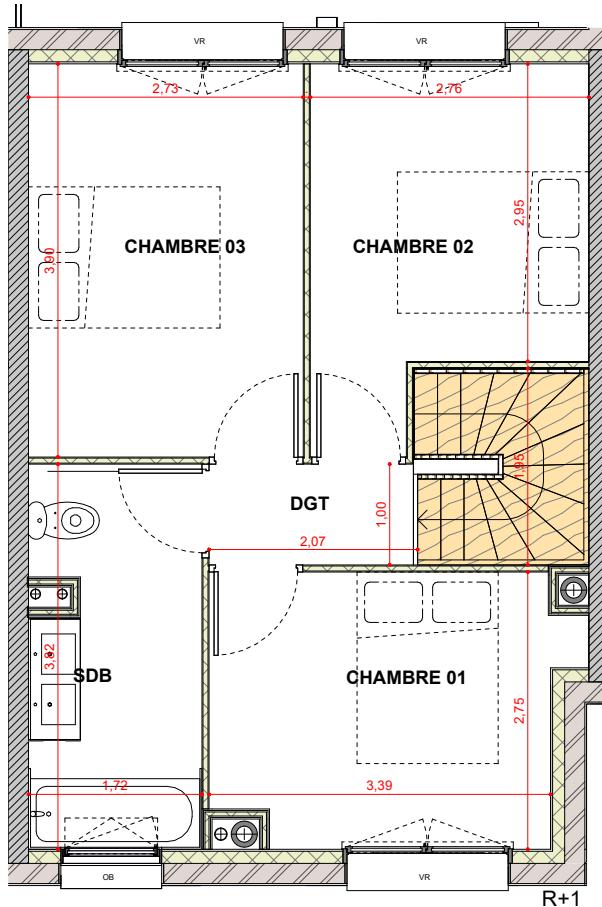

LE MEWEN
35 290 Saint-Méen-Le-Grand

Maître d'oeuvre

MAURER & GILBERT ARCHITECTES

MAURER & GILBERT ARCHITECTES
30, quai Saint-Cast - 35 000 Rennes
e-mail : angelique.gilbert@maurer-et-gilbert.archi
tel : 02 99 79 34 12

Maître d'ouvrage

capaccession
PROMOTEUR COOPÉRATIF

CAP ACCESSTION
170 Rue Saint-Malo
35 000 RENNES
email : a.tebessi@cap-accession.fr

Maître d'ouvrage délégué

capaccession
PROMOTEUR COOPÉRATIF

170 Rue Saint-Malo - 35 000 RENNES
Tél: 02.99.85.99.03 - www.cap-accession.fr

B01 - T4 Duplex

Plan de vente

Appartement :

B01

Niveau :

R+1
RDC

ECH.

1/75 ème

DATE

09/19/24
27-05-2025

Localisation :

DESIGNATION	SURFACE HABITABLE
SEJOUR	30,39 m ²
CHAMBRE 03	10,63 m ²
CHAMBRE 01	9,27 m ²
CHAMBRE 02	9,06 m ²
SDB	6,30 m ²
SDB	4,13 m ²
WC	2,51 m ²
DGT	2,03 m ²
PLCD	1,18 m ²
CELLIER	1,10 m ²
Total	76,59 m ²
JARDIN	21,55 m ²
TERRASSE	11,36 m ²
JARDIN	Non placée

PROVISOIRE

