

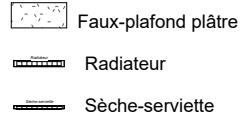


LEGENDE

PF : Porte-fenêtre
OF : Fenêtre - Ouvrant à la française
OB : Oscillo-battant
VRE : Volet roulant électrique
VRM : Volet roulant manuel
GTL : Gaine technique de logement
PL : Placard
HSFP : Hauteur sous faux-plafond

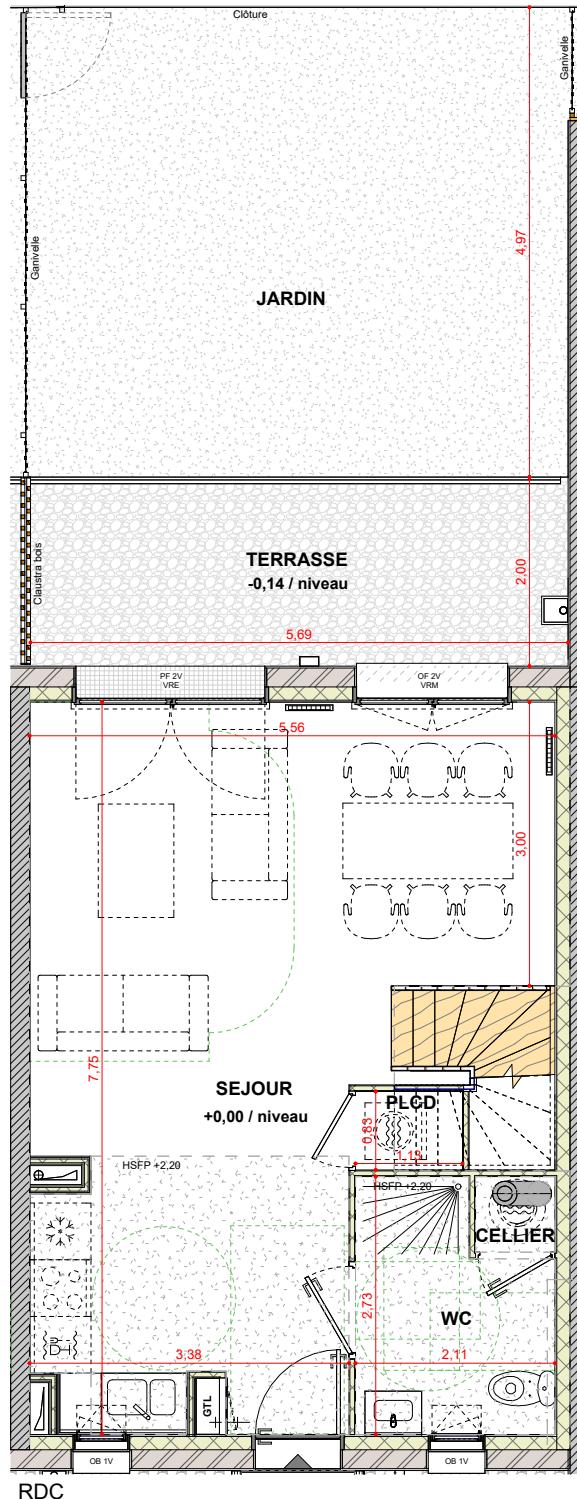

NOTA: Des modifications mineures ou des aménagements de détails nécessaires pour des raisons d'ordre technique ou administratif pourront être apportés aux plans

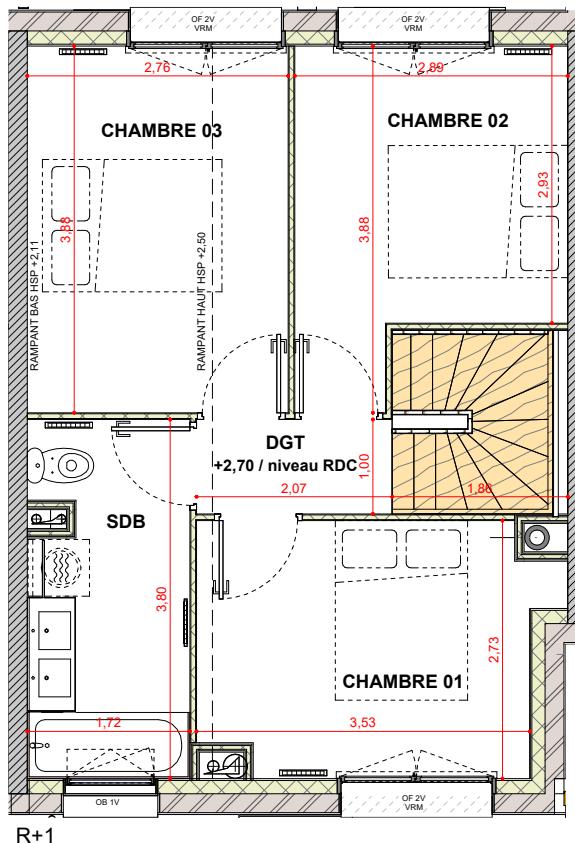

LE MEWEN

35 290 Saint-Méen-Le-Grand

Maître d'oeuvre

MAURER
& GILBERT
ARCHITECTE

MAURER & GILBERT ARCHITECTES
30, quai Saint- Cast - 35 000 Rennes
e-mail : angelique-gilbert@maurer-et-gilbert.ard
tel : 02 99 79 34 12

Maître d'ouvrage



capaccession
PROMOTEUR COOPÉRATIF

CAP ACCESSION
170 Rue Saint-Malo
35 000 RENNES
email : a.tebessi@cap-accession

Maître d'ouvrage délégué

capaccession
PROMOTEUR COOPÉRATIF

170 Rue Saint-Malo - 35 000 RENNES
Tél: 02.99.85.99.03 - www.cap-accession.fr

B01 - T4 Duplex

Plan de vente

DESIGNATION	SURFACE HABITABLE
SEJOUR	34,55 m ²
CHAMBRE 02	10,54 m ²
CHAMBRE 01	9,25 m ²
CHAMBRE 03	9,18 m ²
SDB	4,86 m ²
SDB	4,27 m ²
DGT	2,85 m ²
WC	1,49 m ²
PLCRD	0,78 m ²
CELLIER	0,67 m ²
TOTAL	78,43 m²
JARDIN	41,19 m ²
TERRASSE	10,78 m ²

Niveau :
R+1
RDC

ECH.
1/80 ème
DATE
13/01/2022

Localisation

PROVISOIRE

