


## PLAN DE LOCALISATION

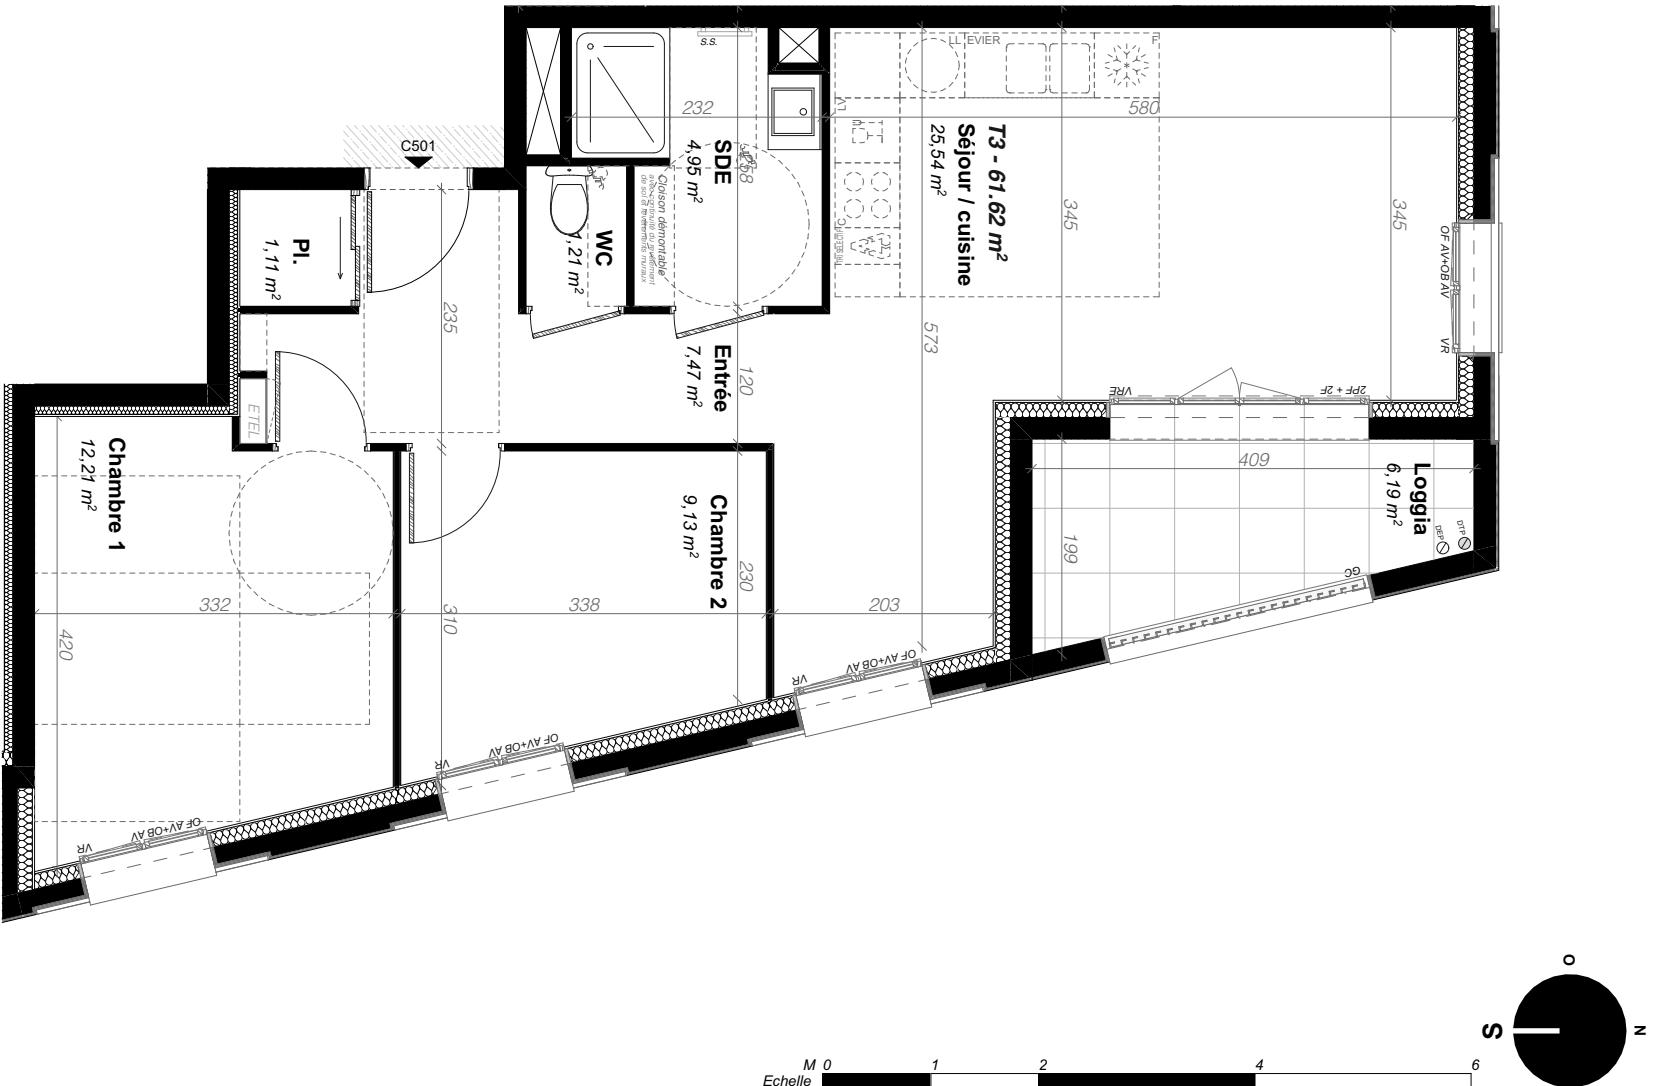

## LEGENDE

<b>OF</b>	Ouverture à la française	—	Respect de la réglementation PMR
<b>F</b>	Châssis fixe	—	Faux plafond
<b>PF</b>	Porte fenêtre	<b>ETEL</b>	Tableau électrique
<b>VR</b>	Volet roulant	<b>HSFP</b>	Hauteur sous faux plafond
<b>OB</b>	Oscoillo-battant	<b>PI</b>	Placard
<b>S</b>	Ouvrant à soufflet	<b>Dgt</b>	Dégagement
		<b>SS</b>	Sécho-convertisseur

<b>C</b>	Châssis coulissant	<b>REF</b>	Réfrigérateur
<b>AM</b>	Allège maçonnerie	<b>C</b>	Cuisson
<b>AP</b>	Allège pleine	<b>LV</b>	Lave-vaisselle
<b>AV</b>	Allège vitrée	<b>LL</b>	Lave-linge
→	Emmarchement		
<b>PV</b>	Pare-vue		
<b>GC</b>	Garde corps		

**NOTA**  
En fonction des nécessités techniques de la réalisation, des modifications sont susceptibles d'être apportées à ce plan qui ne revêt avant d'être annexé à l'acte authentique de vente qu'un caractère informatif. Les surfaces indiquées sont approximatives. Les soffites, faux plafonds, retombées et gaines sont susceptibles d'évoluer en situation, en nombre et en dimensions. La végétalisation n'est pas contractuelle. Les éléments de mobilier (meuble et plans de travail) ne sont placés qu'à titre indicatif. Les accès aux terrasses et prolongement extérieurs peuvent comporter un surbot ou hauteur de marche à franchir.

## PLAN DE RESERVATION