



Ty Roc'h


Rue Jean-Marie Pavy
35340 La Bouxière

Maître d'ouvrage délégué
capaccession
PROMOTEUR COOPÉRATIF

PLAN DE COMMERCIALISATION

Maître d'ouvrage	Architecte
SCCV Résidence des rochers 49 mail François Mitterrand 35000 Rennes	ATELIER PARALLELE 10 rue de Brest 35000 Rennes

Logement A1-11	ENTREE - CUISINE - SEJOUR	33.50 m ²
	WC	1.25 m ²
	CHAMBRE 1	10.00 m ²
	CHAMBRE 2	9.50 m ²
	SDE	5.25 m ²
	DEGAGEMENT	1.75 m ²
	Surface habitable:	61.25 m²
28/03/2023		
Echelle: 1/100	Terrasse	10 m ²

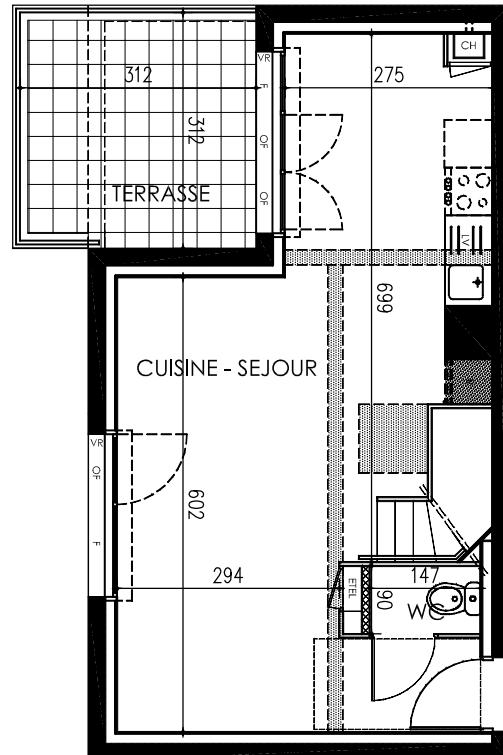

1er étage

Légende

OF Menuiserie ouvrant à la française
F Menuiserie fixe
VR Volet roulant

ETEL Espace technique électrique du logement
CH Chaudière gaz

LV Emplacement lave vaisselle
R Emplacement réfrigérateur
LL Emplacement lave linge

Surbaissé de plafond
Engazonnement


Dalles béton

Talus

Clôture



Surfaces habitables arrondies au quart d'unité près
Surfaces des annexes arrondies à l'unité près

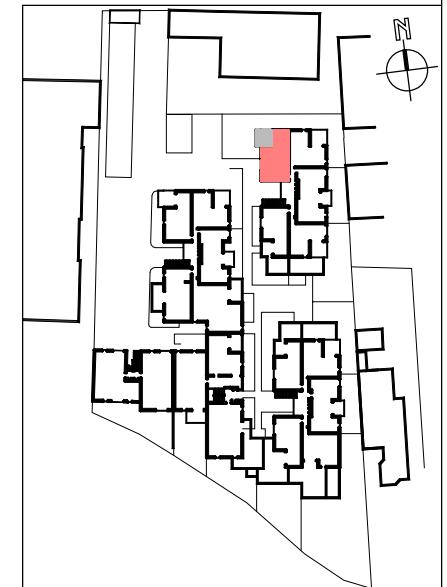

Les cotes et surfaces approximatives indiquées peuvent varier légèrement en fonction des impératifs de construction.

Des modifications mineures ou des aménagements de détails nécessaires pour des raisons d'ordre technique ou administratif pourront être apportés sur les plans.




Ty Roc'h

Rue Jean-Marie Pavy
35340 La Bouxière

Maître d'ouvrage délégué
 capaccession PROMOTEUR COOPÉRATIF

PLAN DE COMMERCIALISATION

Maître d'ouvrage	Architecte
SCCV Résidence des rochers 49 mail François Mitterrand 35000 Rennes	ATELIER PARALLELE 10 rue de Brest 35000 Rennes

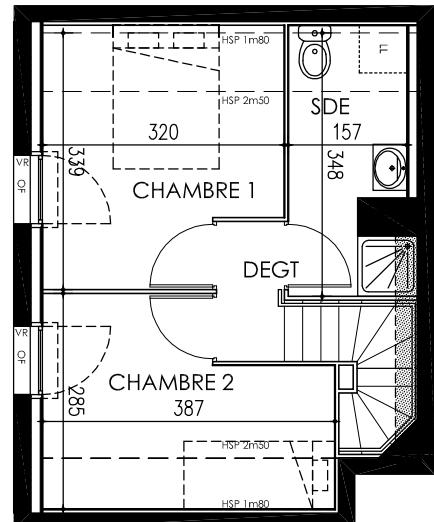


2ème étage

Légende

- | | |
|---|---|
| OF | Menuiserie ouvrant à la française |
| F | Menuiserie fixe |
| VR | Volet roulant |
| ETEL | Espace technique électrique du logement |
| CH | Chaudière gaz |
| LV | Emplacement lave vaisselle |
| R | Emplacement réfrigérateur |
| LL | Emplacement lave linge |
|  | Surbaisse de plafond |
|  | Engazonnement |
|  | Dalles béton |
|  | Talus |
|  | Clôture |

Surfaces habitables arrondies au quart d'unité près
Surfaces des annexes arrondies à l'unité près

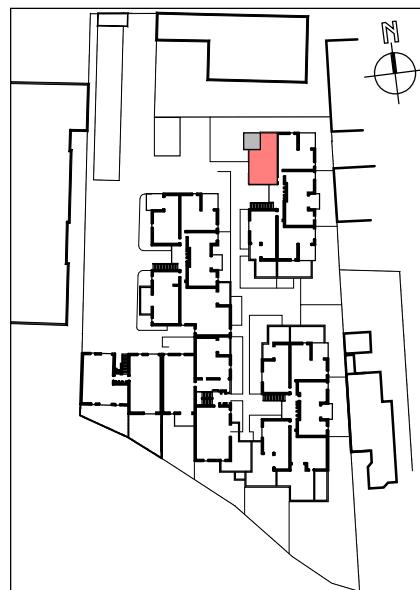

Les cotes et surfaces approximatives indiquées peuvent varier légèrement en fonction des impératifs

Des modifications mineures ou des aménagements de détails nécessaires pour des raisons d'ordre technique ou administratif pourront être apportées sur les plans.