


LE SAULE BLANC

CHANTEPIE

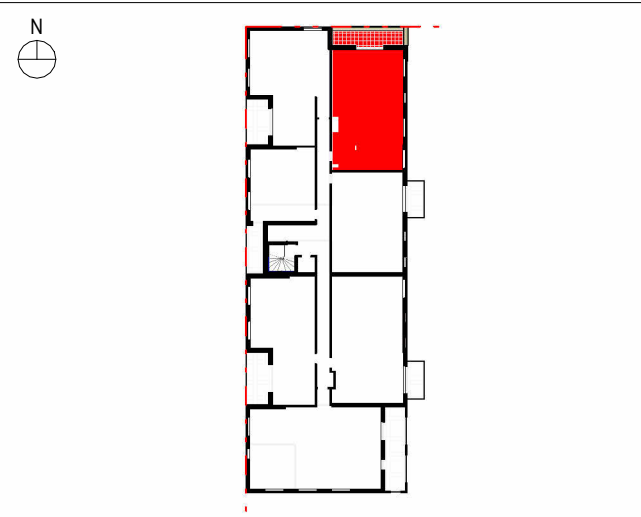

SURFACE HABITABLE :

| | |
|-------------------|----------------------|
| ETAGE | R+1 |
| APPARTEMENT | 5103 |
| TYPE | T4 |
| SURFACE HABITABLE | 82.07 m ² |

| | |
|-------------------------------------|-----------------------------|
| LEGENDE | LL : Lave Linge |
| PL : Placard | LV : Lave Vaisselle |
| OF : Fenêtre ouvrant à la française | R : Réfrigérateur |
| PF : Porte Fenêtre | SL : Sèche Linge |
| F : Fixe | BT : Ballon Thermodynamique |
| VRE : Volet Roulant Electrique | PAC : Pompe à chaleur |
| GTL : Gaine Technique Logement | Faux plafonds / Soffites |

APPARTEMENT n°5103


| | |
|----------|----------------------|
| ENTRÉE | 6.42 m ² |
| SÉJOUR | 31.68 m ² |
| CELLIER | 3.70 m ² |
| CH 01 | 11.41 m ² |
| CH 02 | 9.18 m ² |
| CH 03 | 9.14 m ² |
| SDB | 4.56 m ² |
| WC | 1.64 m ² |
| DGT | 4.35 m ² |
| SHAB | 82.07 m ² |
| TERRASSE | 10.51 m ² |
| ANNEXE | 10.51 m ² |

Echelle :

Date : 05/09/2025

Version :

ea
explorations
architecture

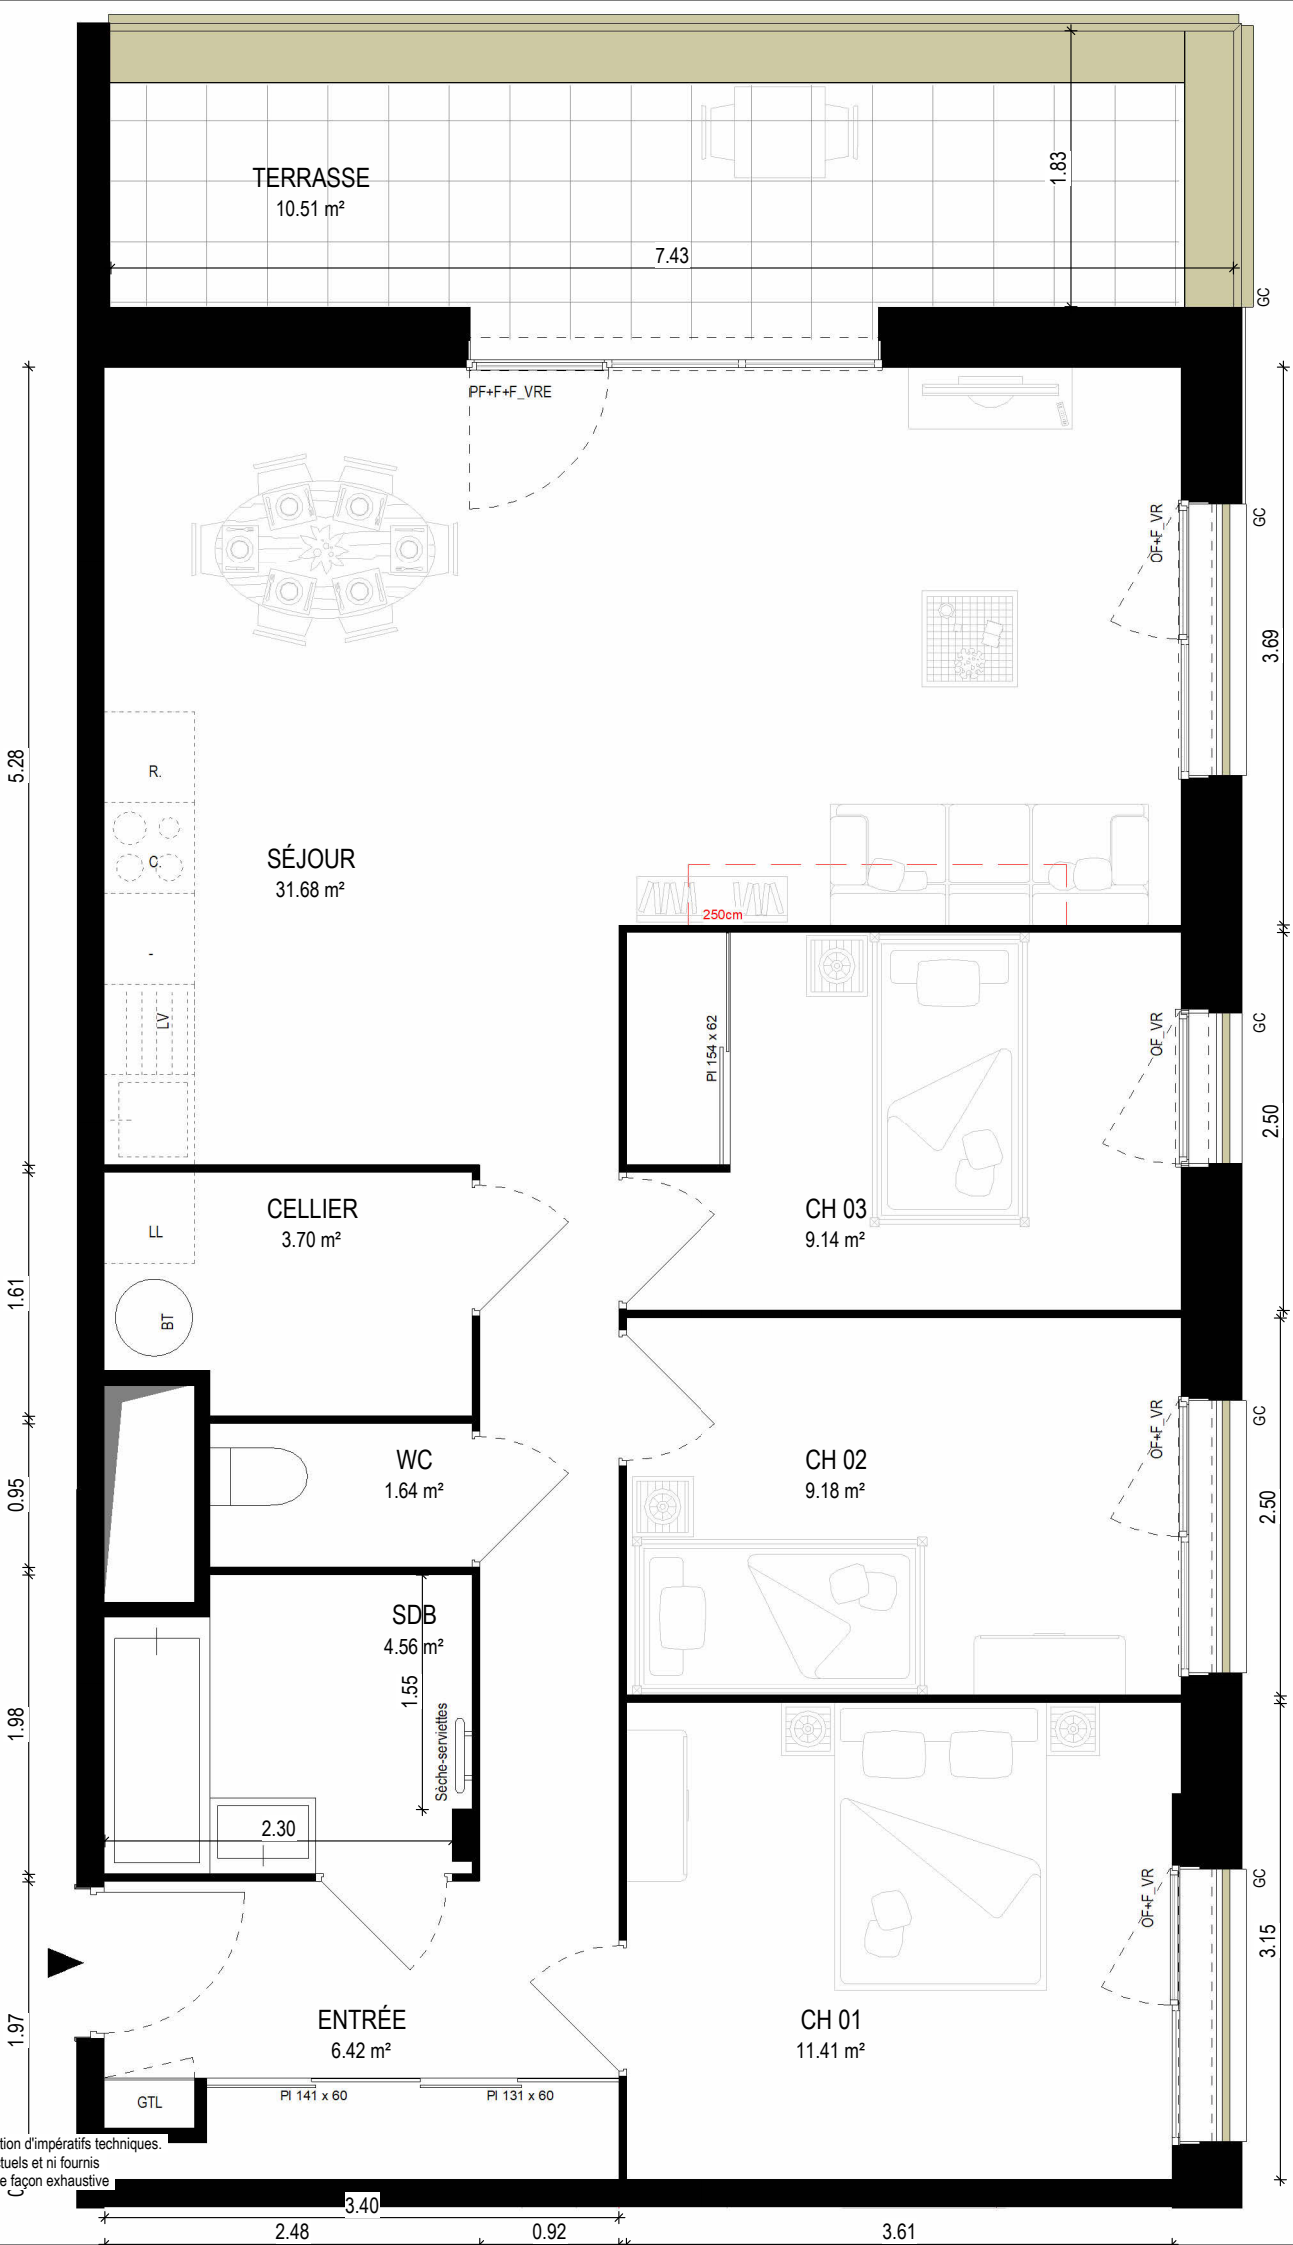

Nota : Les côtes et surfaces sont données à titre indicatif. Elles peuvent varier en fonction d'impératifs techniques.
Les aménagements intérieurs et éléments en pointillés mentionnés ne sont ni contractuels et ni fournis
Les retombées, soffites, faux plafonds et canalisations ne sont pas tous représentés de façon exhaustive