


LE SAULE BLANC

CHANTEPIE

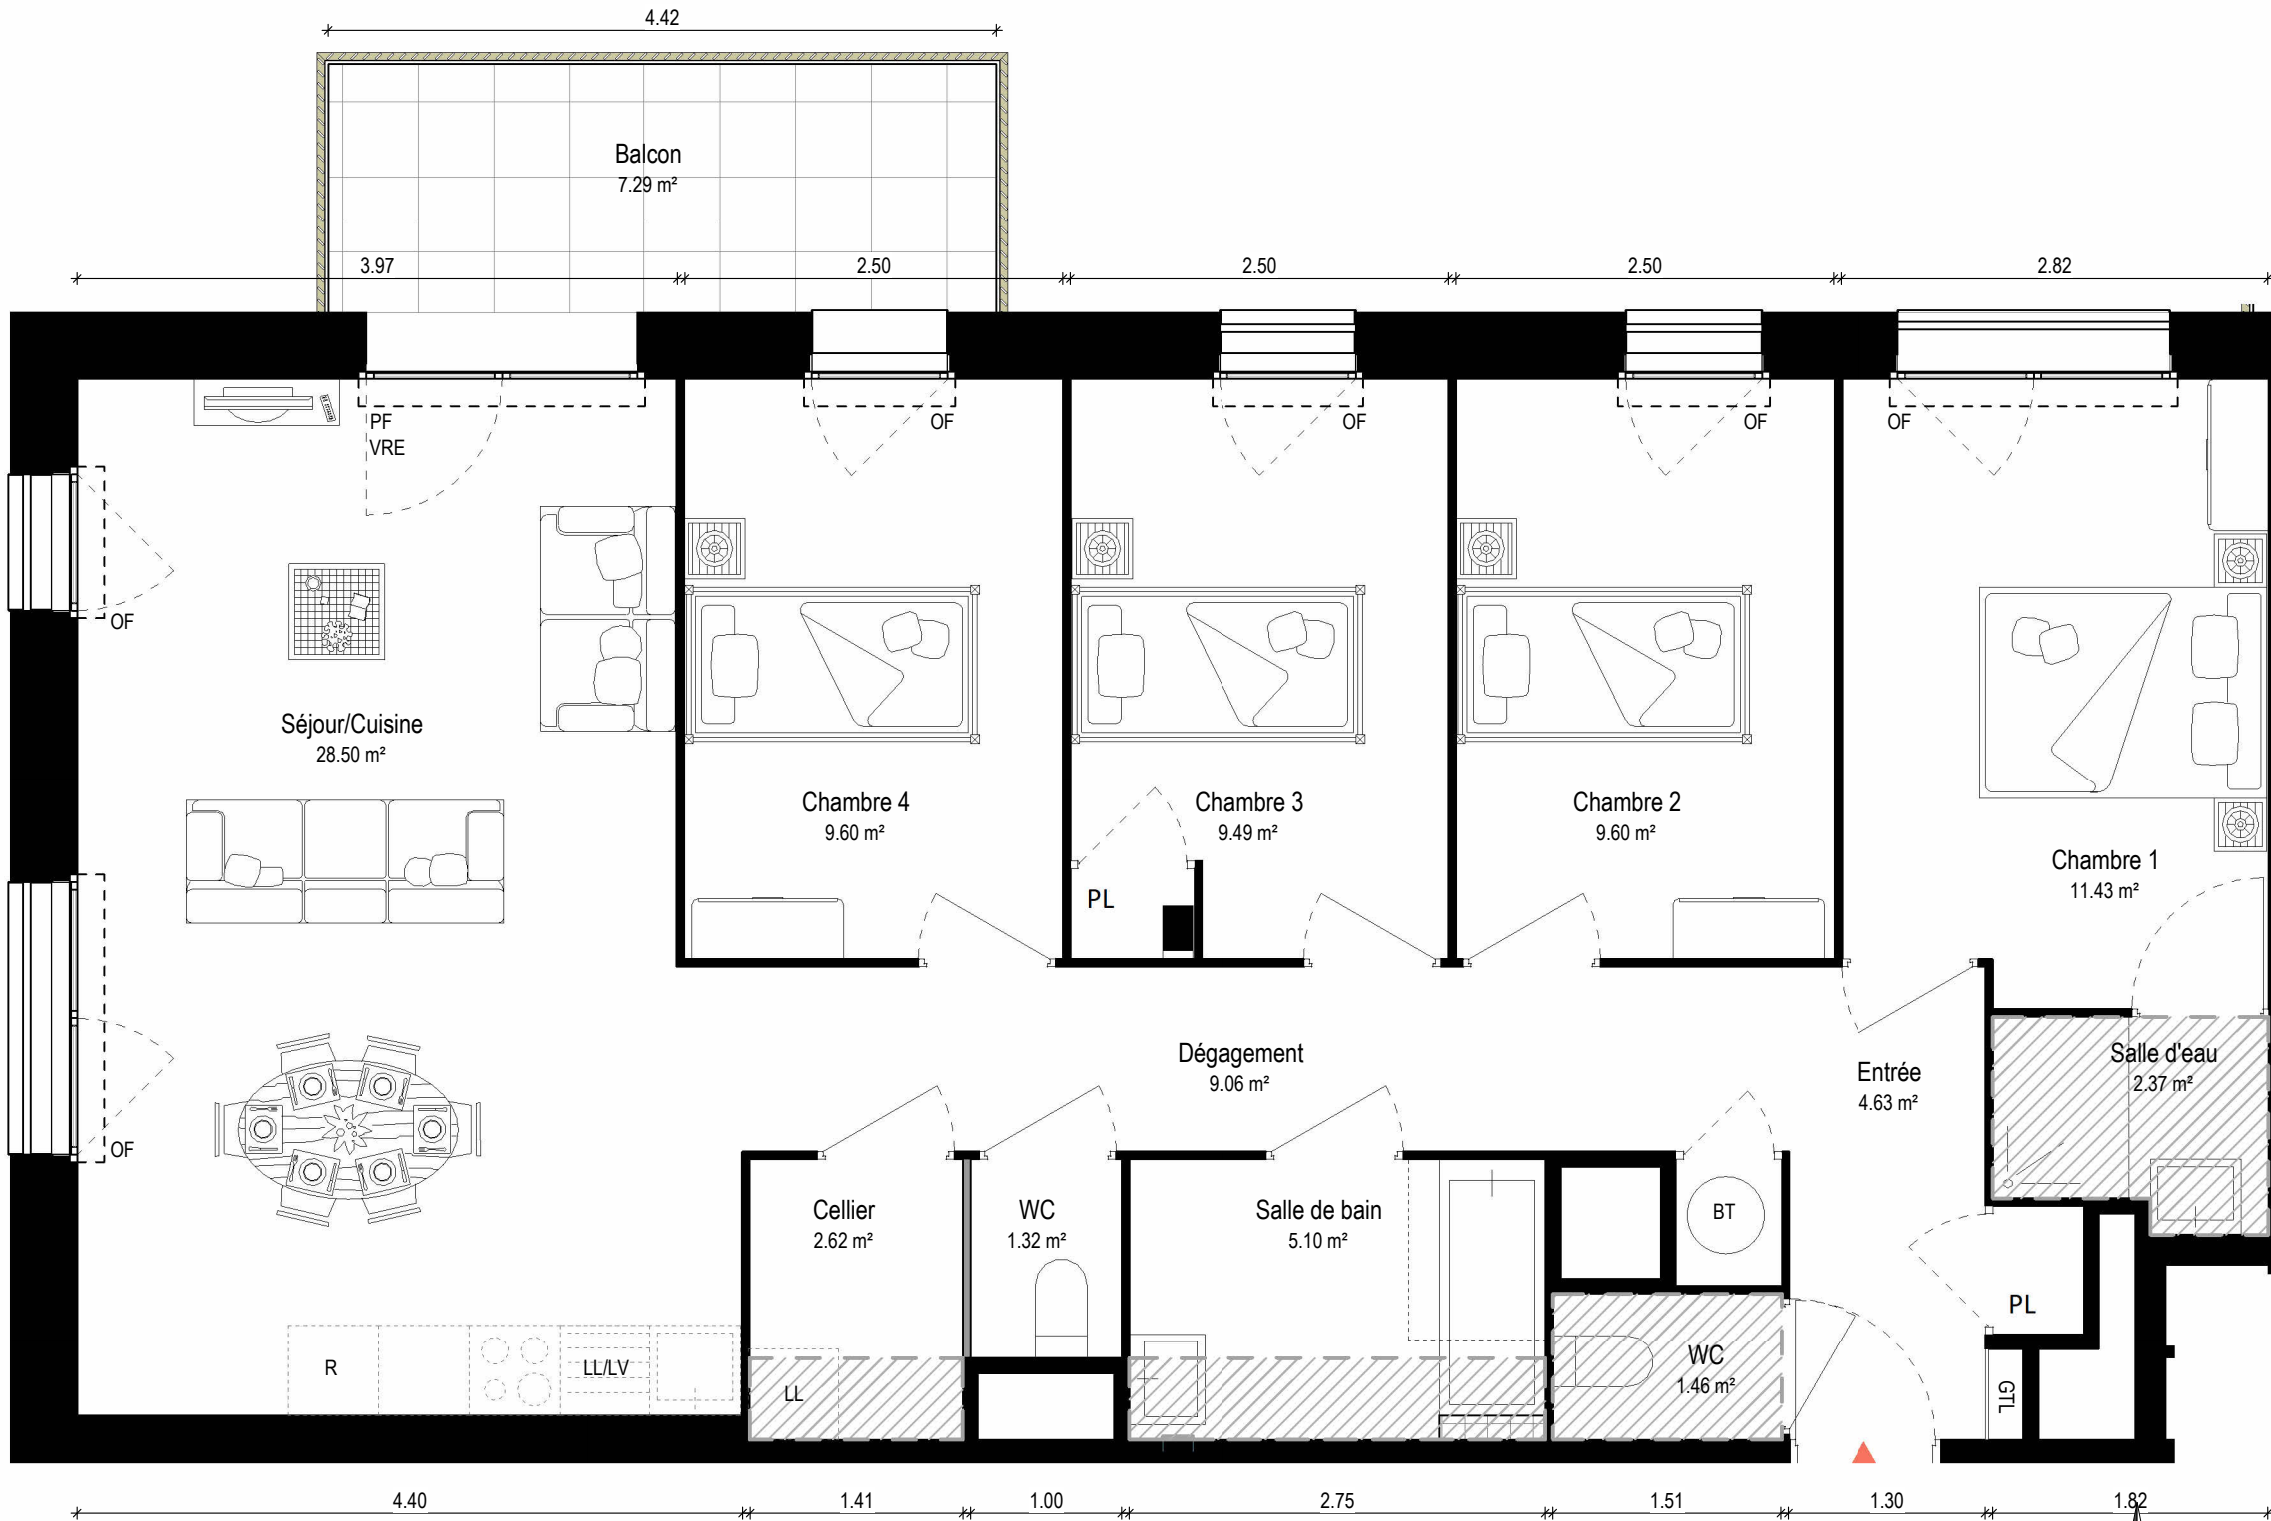

SURFACE HABITABLE :


ETAGE	2eme Etage
APPARTEMENT	2203
TYPE	T5
SURFACE HABITABLE	95.20 m ²

LEGENDE

PL : Placard	LL : Lave Linge
OF : Fenêtre ouvrant à la française	LV : Lave Vaisselle
PF : Porte Fenêtre	R : Réfrigérateur
F : Fixe	BT : Ballon Thermodynamique
VRE : Volet Roulant Electrique	PAC : Pompe à chaleur
GTL : Gaine Technique Logement	Faux plafonds / Soffites

APPARTEMENT n°2203

Entrée	4.63 m ²
Dégagement	9.06 m ²
Séjour/Cuisine	28.50 m ²
Chambre 1	11.43 m ²
Chambre 2	9.60 m ²
Chambre 3	9.49 m ²
Chambre 4	9.60 m ²
WC	1.46 m ²
WC	1.32 m ²
Salle de bain	5.10 m ²
Salle d'eau	2.37 m ²
Cellier	2.62 m ²
TOTAL HABITABLE	95.20 m²
Balcon	7.29 m ²

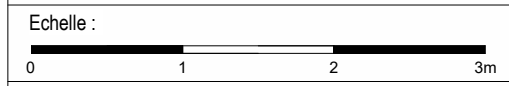

Date : 17/12/2024

Version :

Nota : Les côtes et surfaces sont données à titre indicatif. Elles peuvent varier en fonction d'impératifs techniques.
Les aménagements intérieurs et éléments en pointillés mentionnés ne sont ni contractuels et ni fournis.
Les retombées, soffites, faux plafonds et canalisations ne sont pas tous représentés de façon exhaustive.