


LE SAULE BLANC

CHANTEPIE

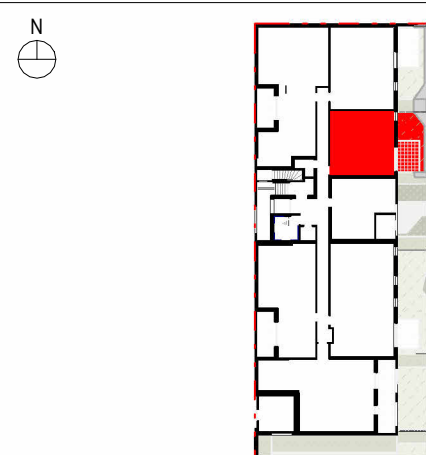

SURFACE HABITABLE :

ETAGE	RDC
APPARTEMENT	5003
TYPE	T2
SURFACE HABITABLE	49.90 m ²

LEGENDE	LL : Lave Linge
PL : Placard	LV : Lave Vaisselle
OF : Fenêtre ouvrant à la française	R : Réfrigérateur
PF : Porte Fenêtre	SL : Sèche Linge
F : Fixe	BT : Ballon Thermodynamique
VRE : Volet Roulant Electrique	PAC : Pompe à chaleur
GTL : Gaine Technique Logement	Faux plafonds / Soffites



APPARTEMENT n°5003

ENTRÉE	3.75 m ²
SÉJOUR	26.66 m ²
CH 01	13.78 m ²
SdE + WC	5.71 m ²
SHAB	49.90 m ²
TERRASSE	8.83 m ²
JARDIN	15.09 m ²
ANNEXE	23.91 m ²

Echelle : 0 1 2 3m

Date : 05/09/2025

Version :

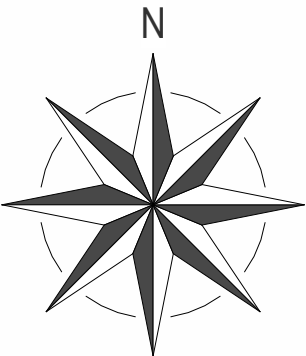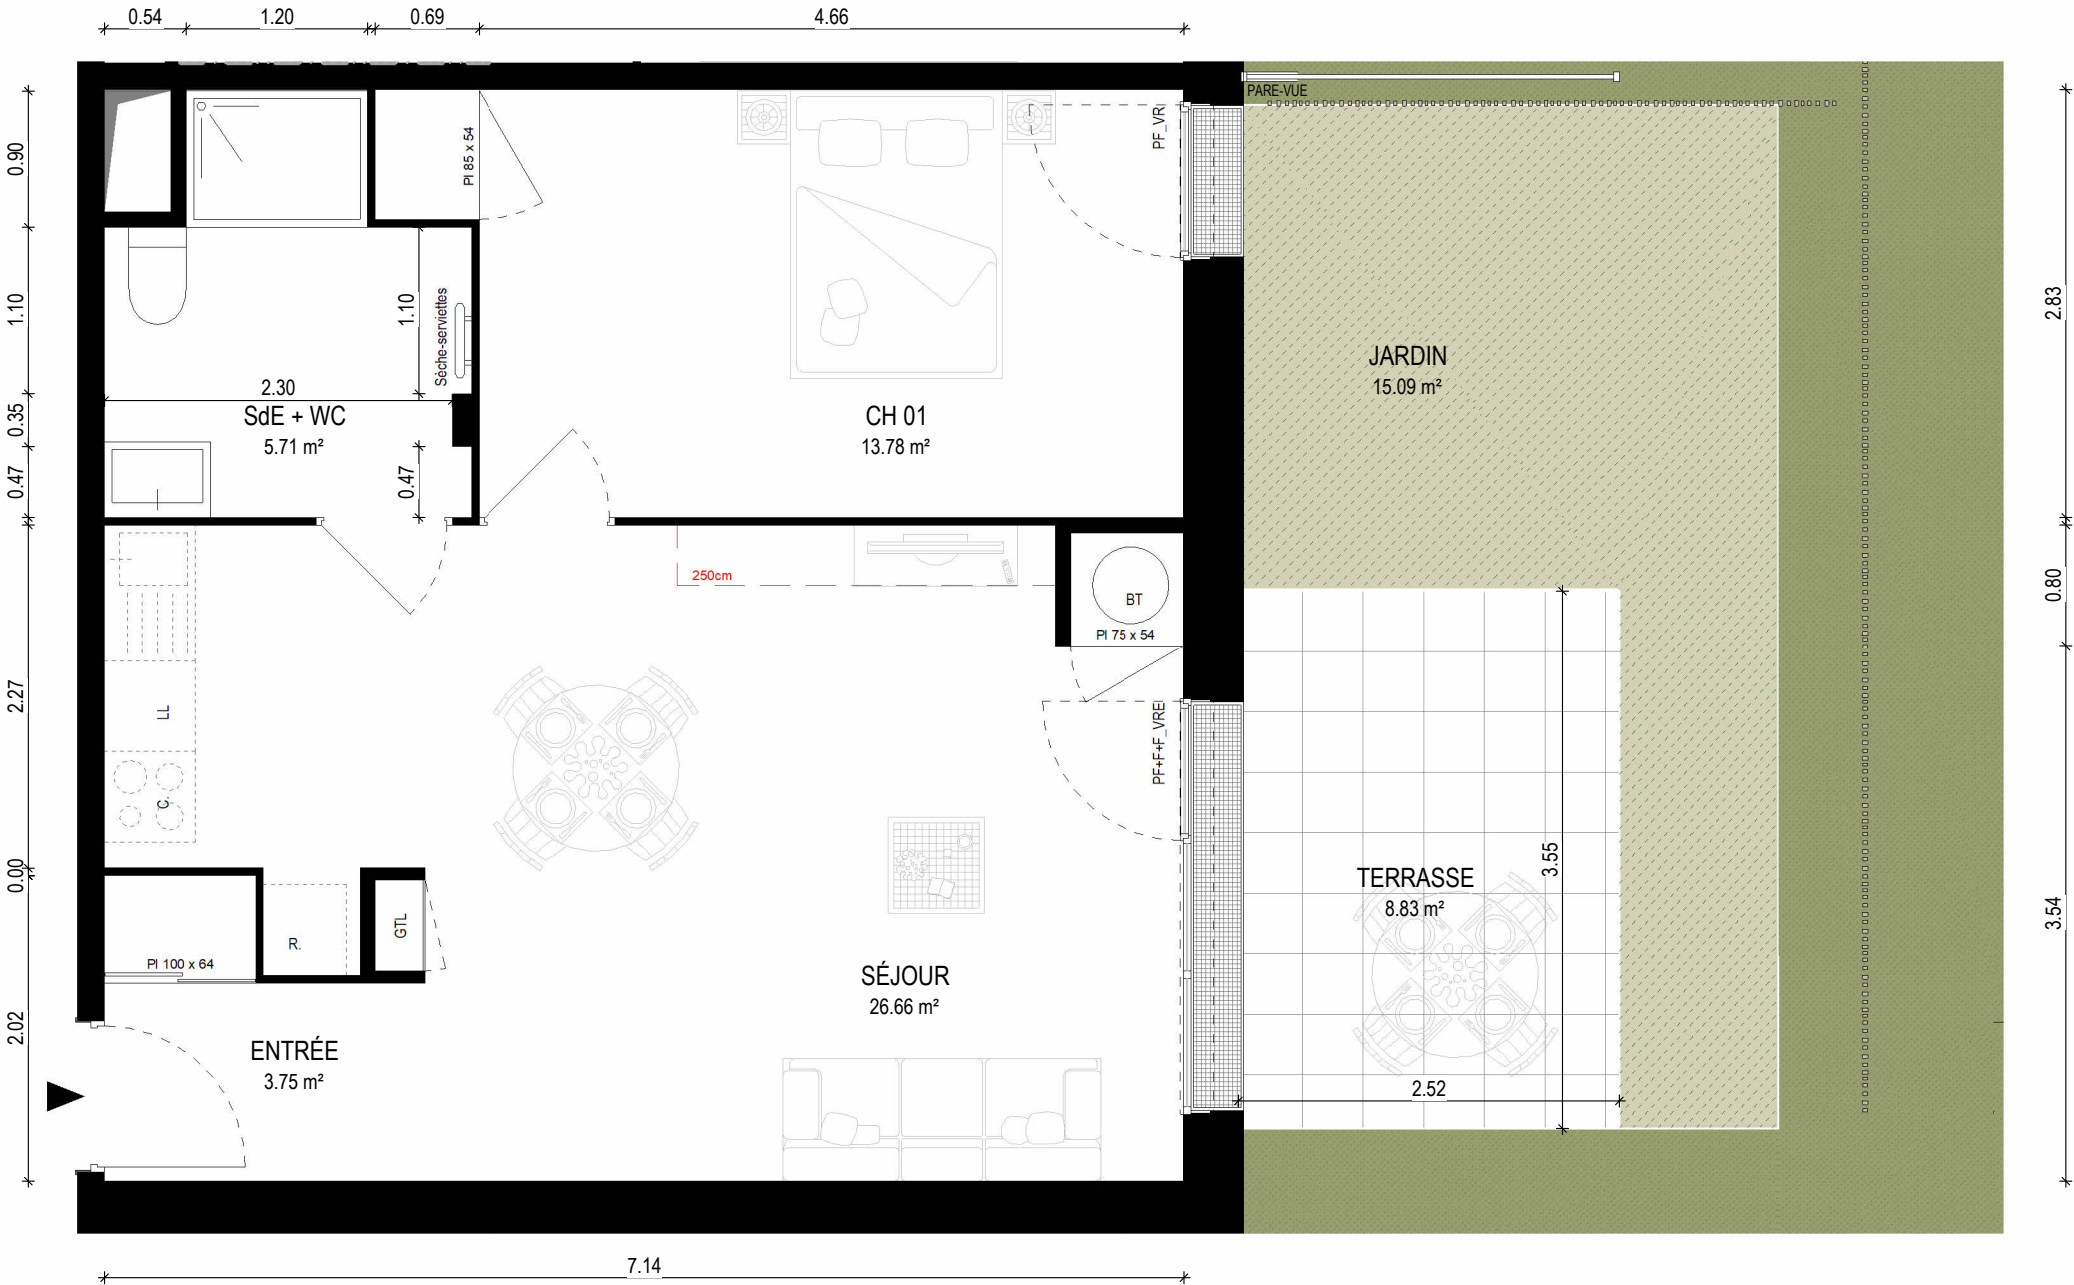

Nota : Les côtes et surfaces sont données à titre indicatif. Elles peuvent varier en fonction d'impératifs techniques.
Les aménagements intérieurs et éléments en pointillés mentionnés ne sont ni contractuels et ni fournis
Les retombées, soffites, faux plafonds et canalisations ne sont pas tous représentés de façon exhaustive