

## CONSTRUCTION DE 15 LOGEMENTS EN HABITATION PARTICIPATIF

## ACIGNÉ



# REPAIRS


enola Gicquel Architecte  
10 rue Alain Gerbault  
35 000 RENNES  
  
TEL: 02 99 78 37 18  
Sect: 02 99 610 246 271 522



| Pièces           | Surfaces                   |
|------------------|----------------------------|
| Chambre 1 + PL   | 11.43                      |
| Chambre 2 +Pl.   | 9.34                       |
| Entrée/DegT +Pl. | 7.99                       |
| SdB              | 4.26                       |
| Séjour/Cuisine   | 30.27                      |
| WC               | 1.38                       |
|                  | <b>64.67 m<sup>2</sup></b> |
| Terrasse         | 19.00 m <sup>2</sup>       |

|        |      |
|--------|------|
| Numéro | 1.04 |
| Niveau | R+1  |
| Type   | T3   |

26/11/2025

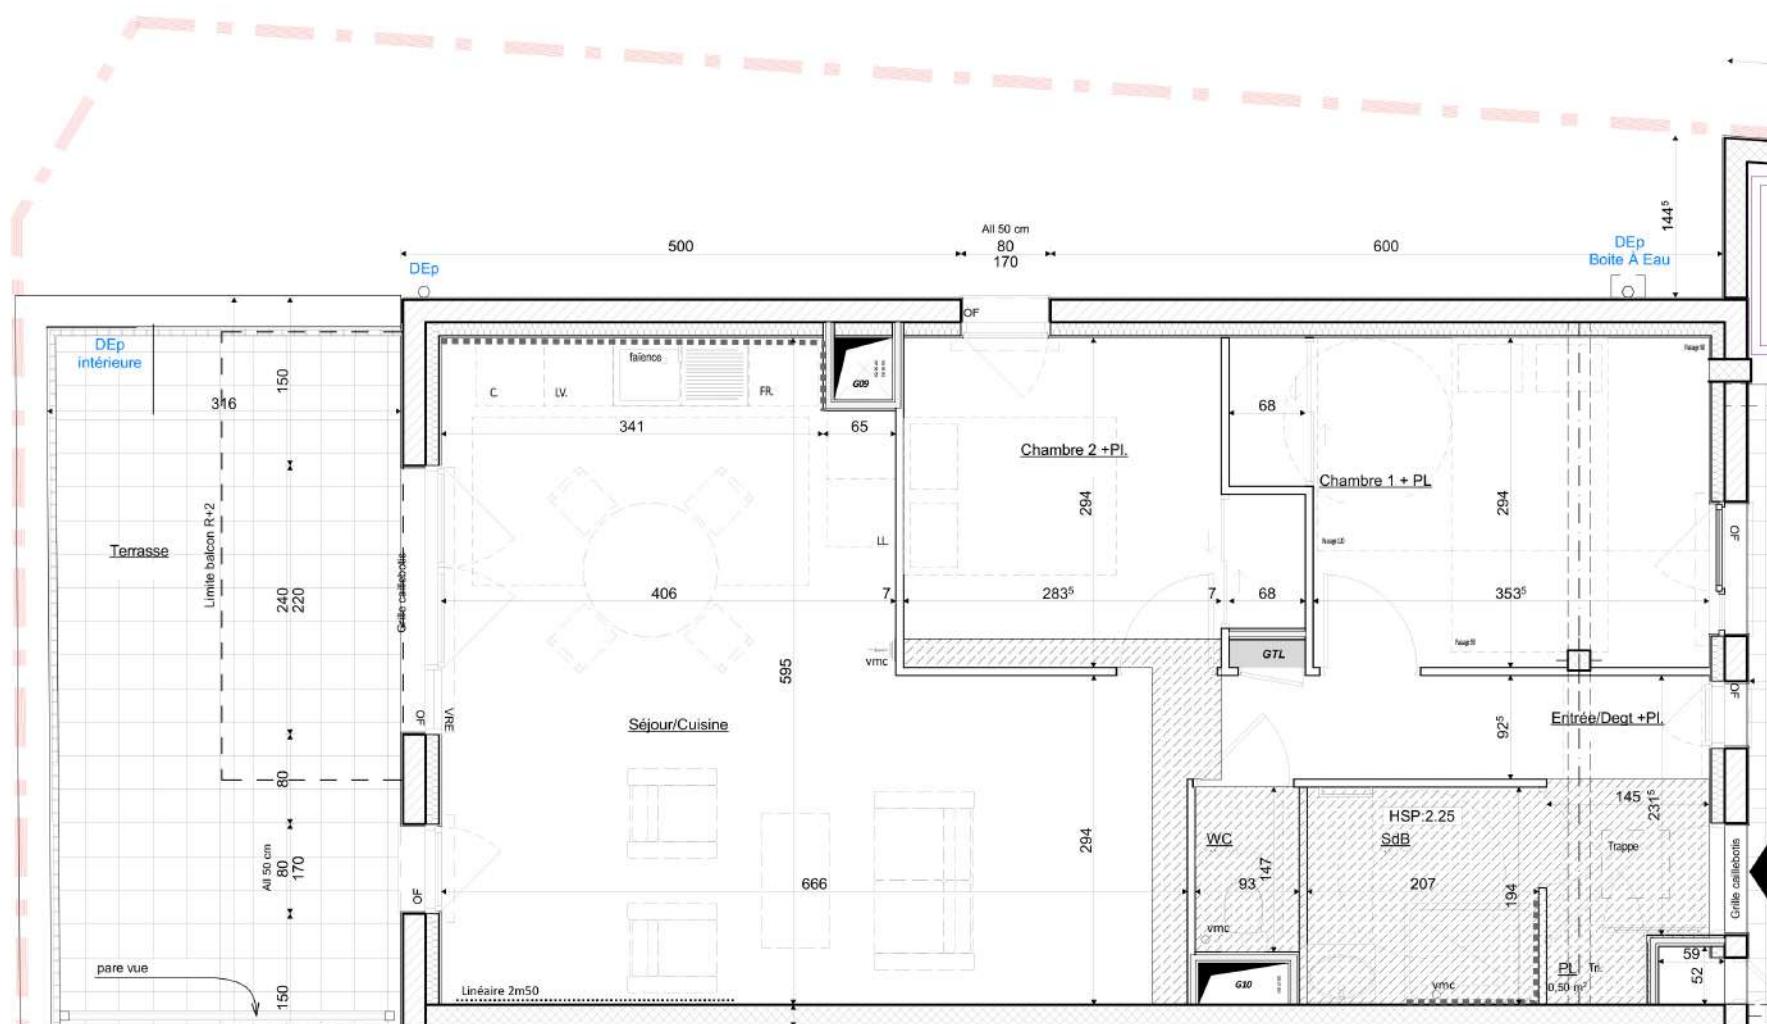

En fonction des nécessités techniques de la réalisation, des modifications sont susceptibles d'être apportées à ces plans. Les différences de moins de 5% sur les surfaces exprimées sur plans seront tenues pour admissibles et ne pourront fonder aucune réclamation. DOCUMENT NON CONTRACTUEL.